


212/26

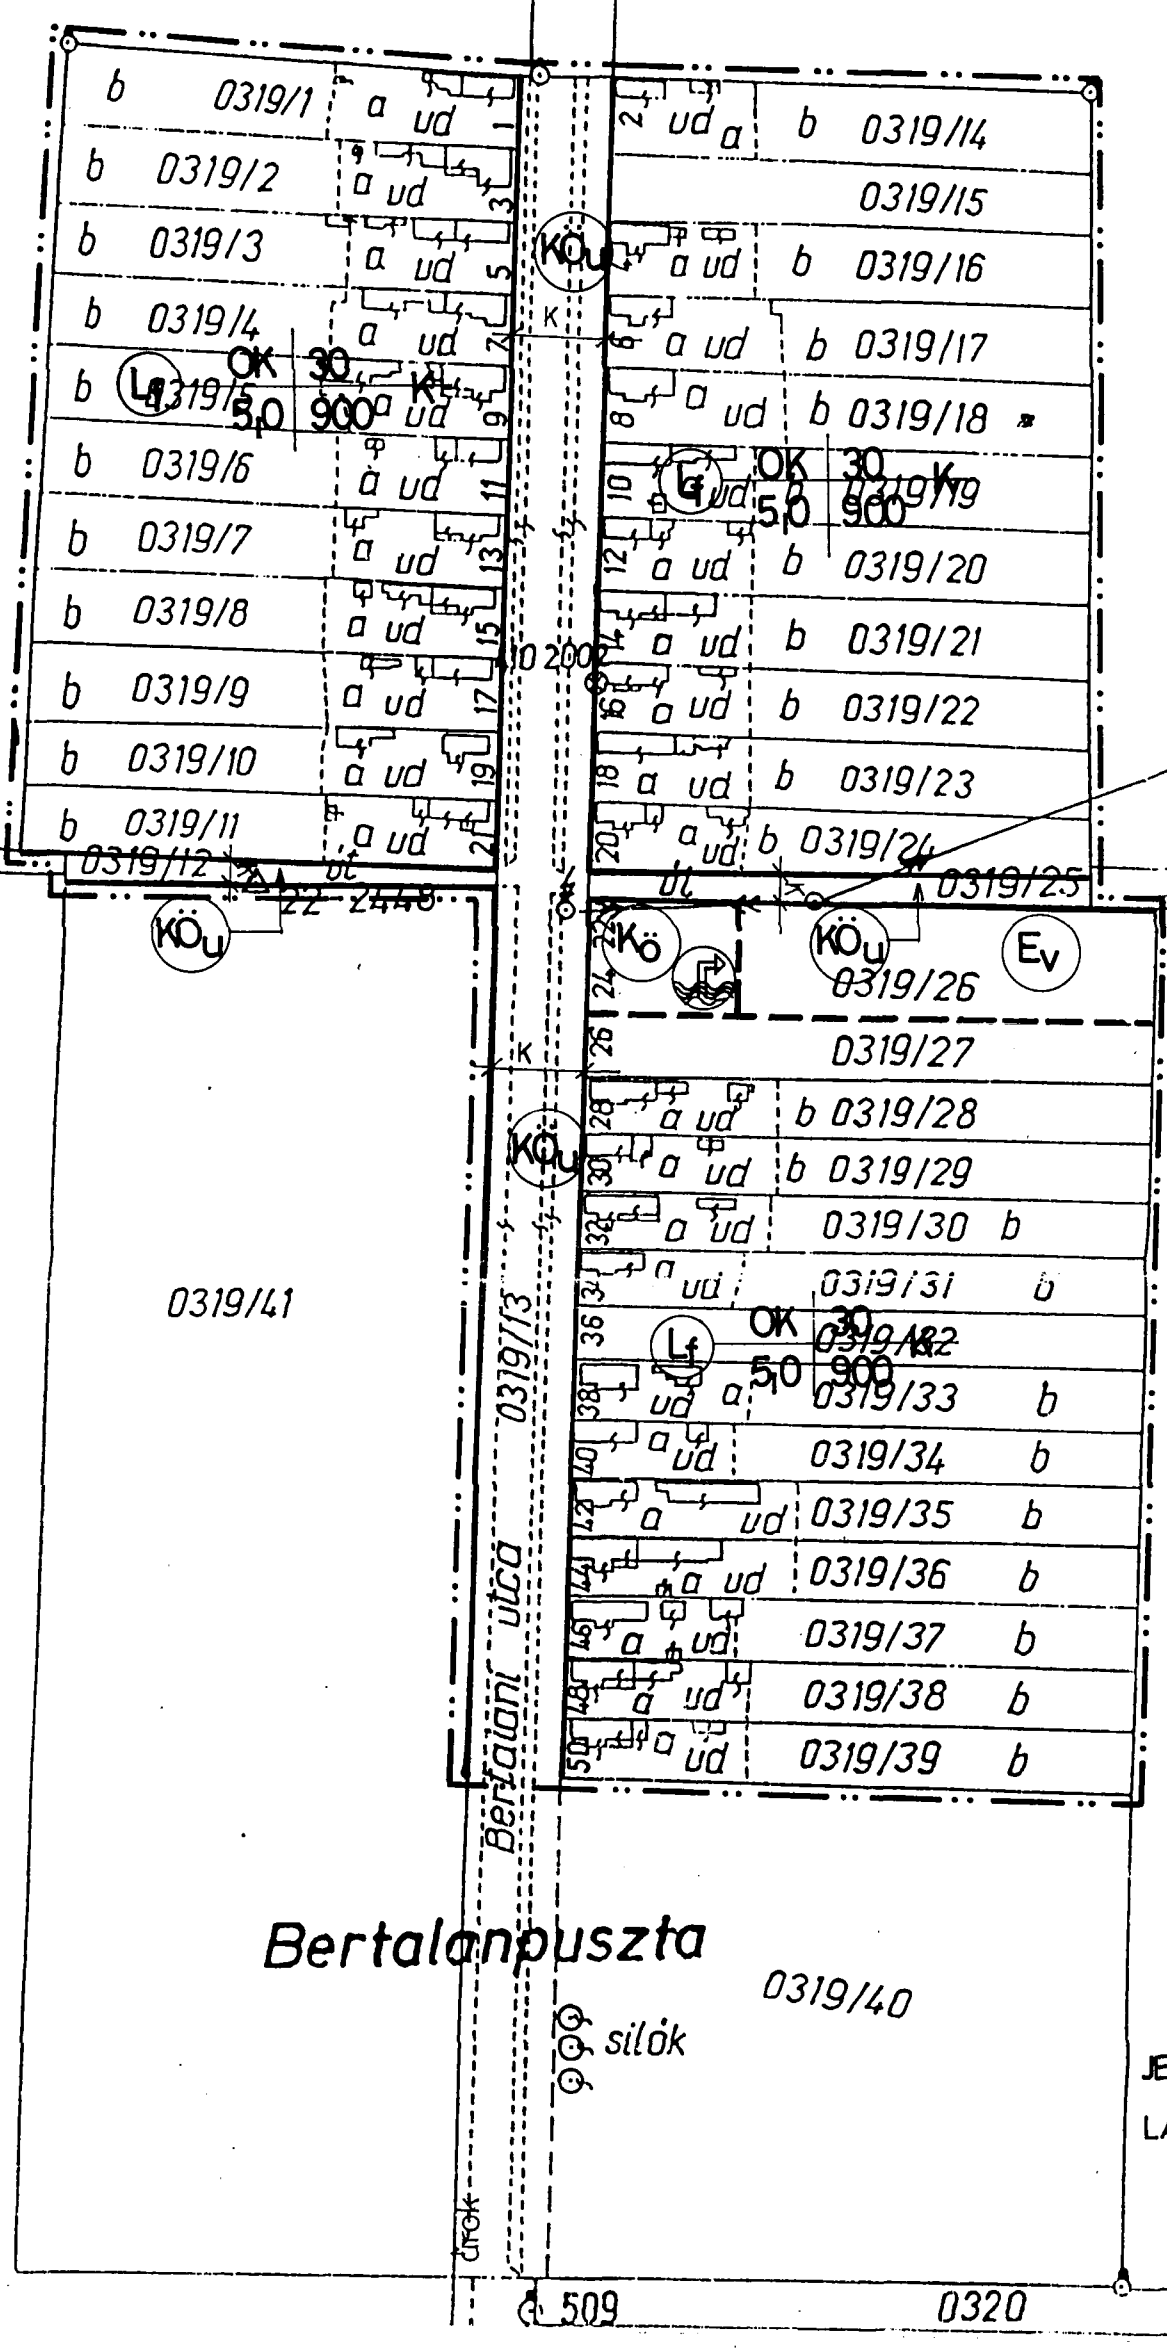

Jóváhagyva :

10/2002.(X.15.) számú
képv. testületi rendelettel

Bertalanpuszta

JELMAGYARAZAT:
LÁSD 5. SZÁMÚ TERVEN!

STADLER
ÉPÍTÉSZ IRODA

7.

7400 KAPOSVÁR
Hunyadi János u. 70
telefon/fax: (82) 313-525

<p>STADLER ÉPÍTÉSZ IRODA</p> <p>7400 KAPOSVÁR Hunyadi János u. 70 telefon/fax: (82) 313-525</p>	<p>Megnevezés: SEGESD RENDEZÉSI TERVE</p>	<p>Rajzszám: 7.</p>
	<p>Tervlap: BERTALANPUSZTA SZABÁLYOZÁSI TERV</p>	<p>Jelzőszám: 9 / 2002</p>
<p>Tervezők: dr. Stadler József</p>	<p>Dátum: 2002. 05.</p>	<p>Méretarány: 1 : 2 000</p>
<p>IT 1 14-0018/2001.</p>		