



Kiadta a Somogy megyei Földhivatal
a F0114044/01. műtervvel 2000. olt.

1406 270


SEGESD
központi belterület, zártkert

519 000

1:2000
22-243-34
(10.4)

Vadányee

112 000

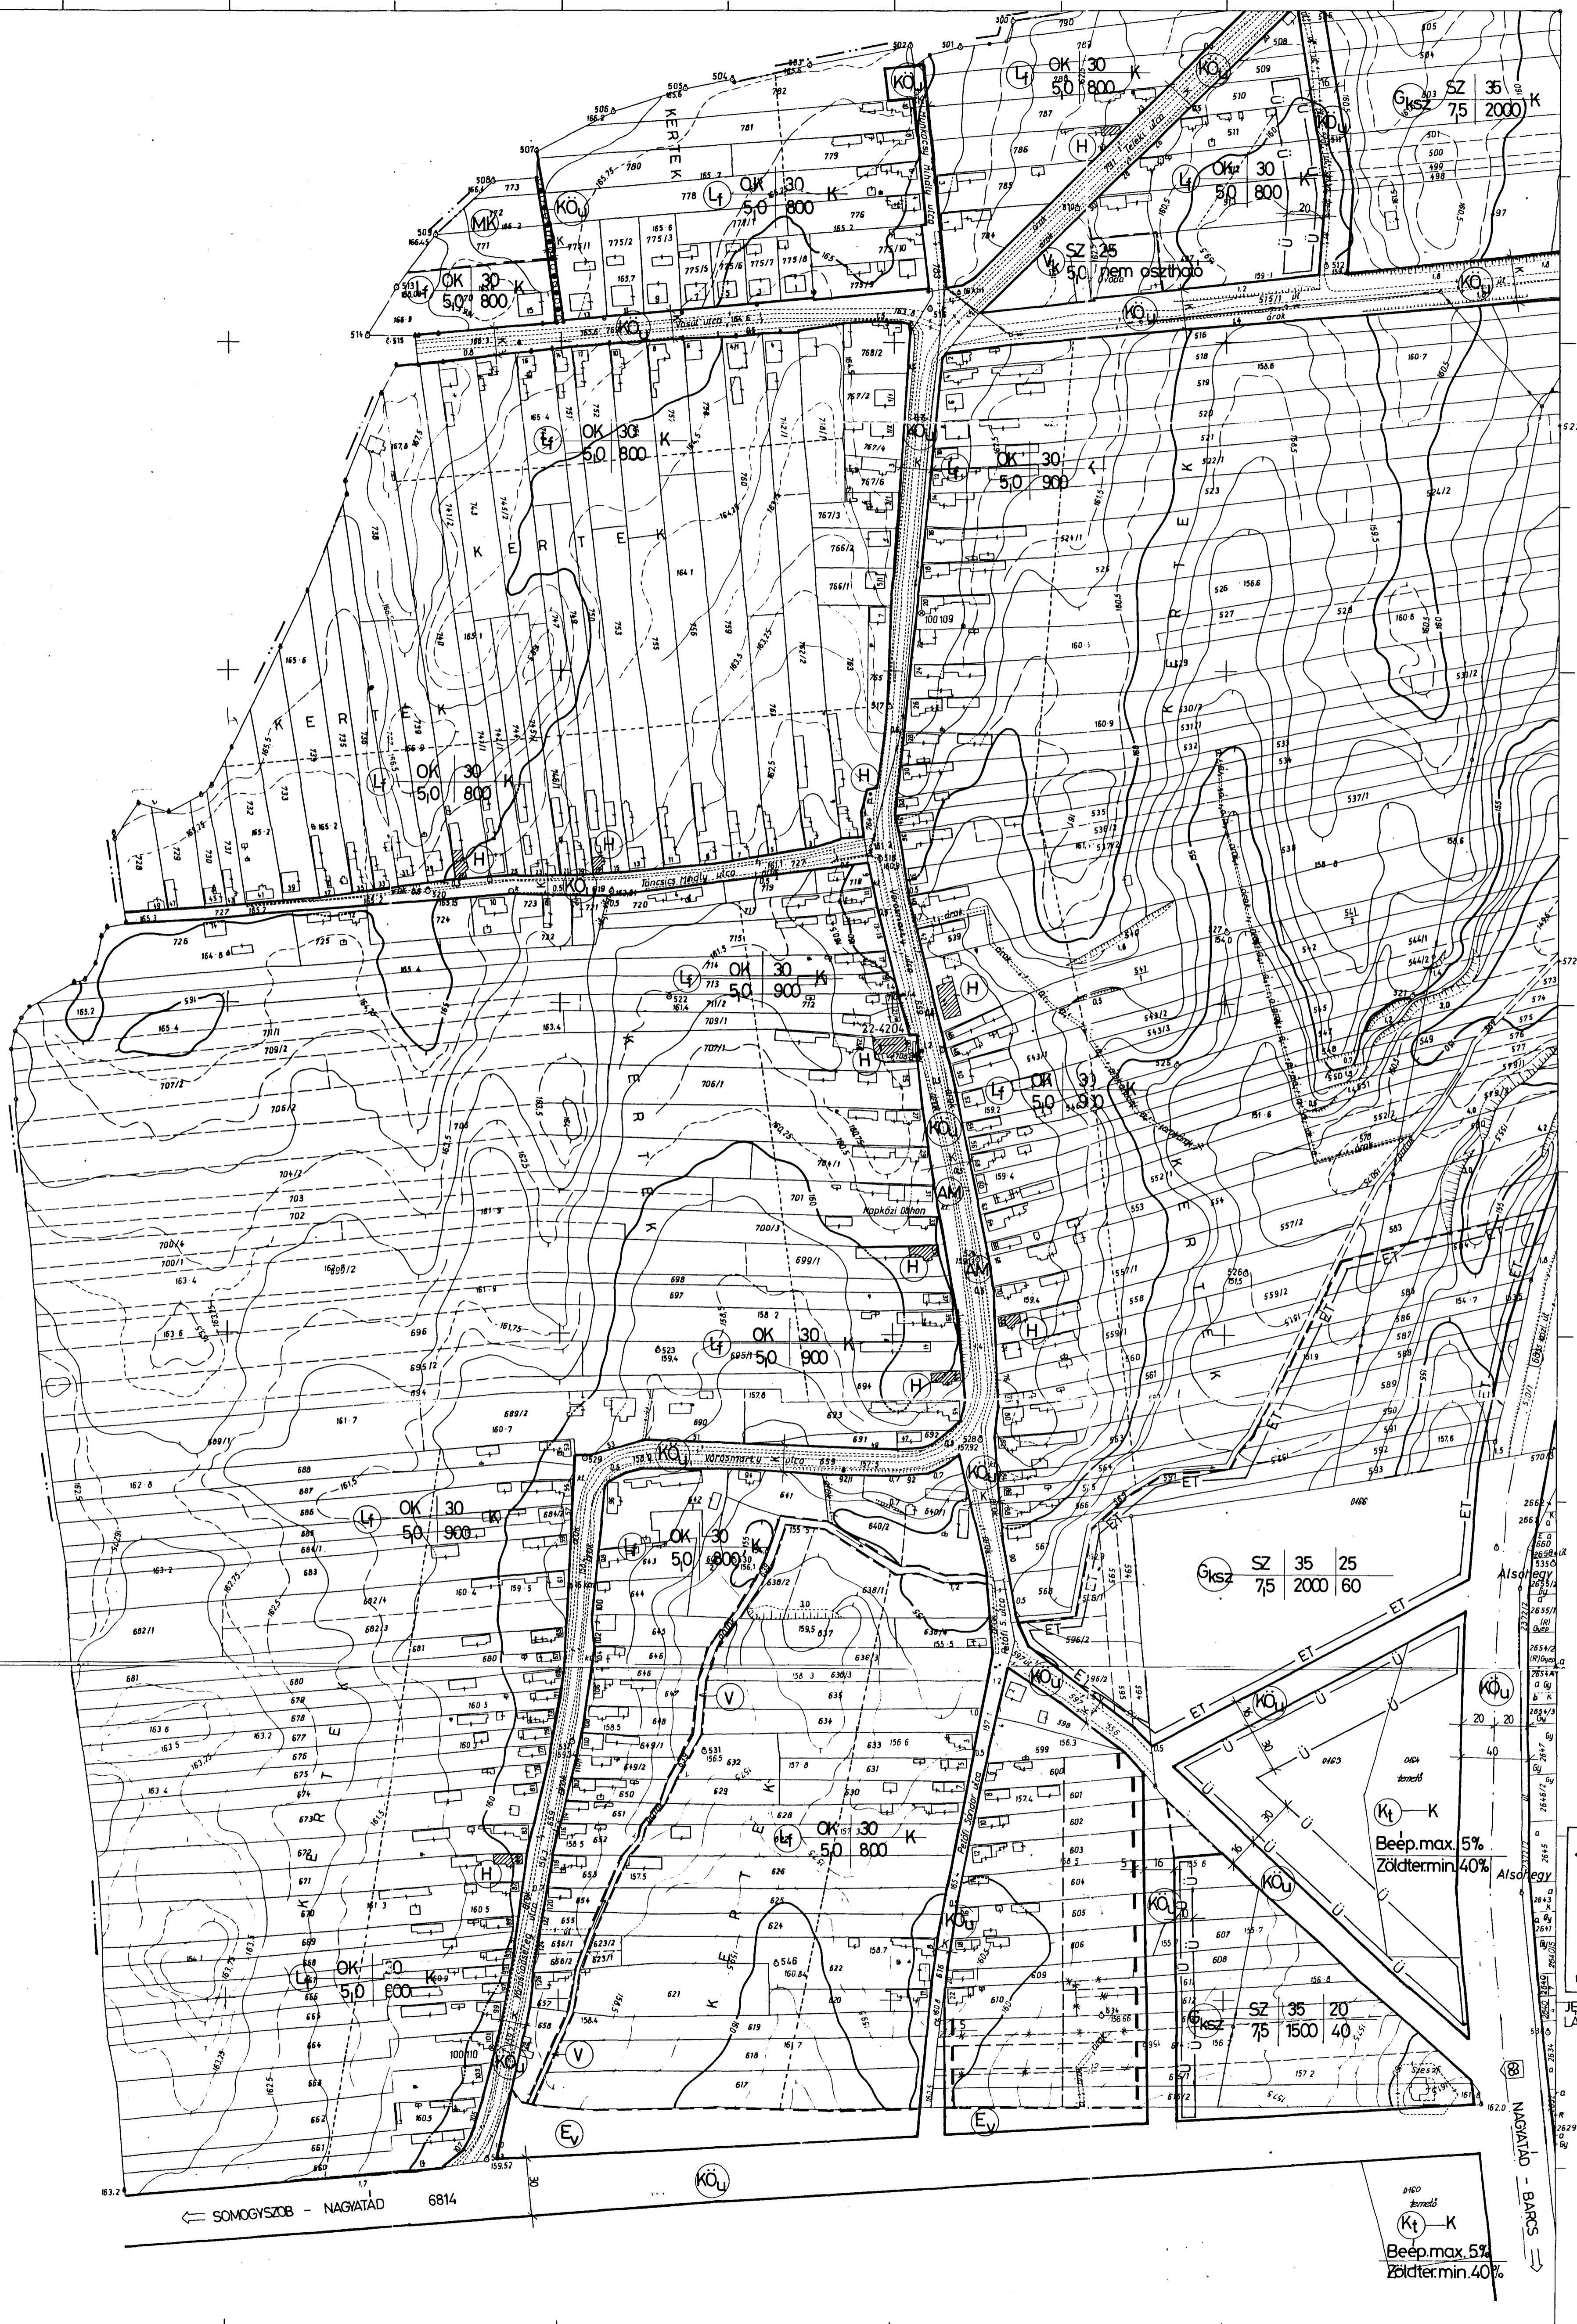

(62)

22-421-21
(151)

Aldorégy

STADLER
ÉPÍTÉSZ IRODA
4.
7400 KAPOSVÁR
Hunyadi János u. 70
telefon/fax: (82) 313-525

JELMAGYARZAT:
LÁSD 5. SZÁMÚ
TERVEN!

Beép.max. 5%
Zöldtermin. 40%

Beép.max. 5%
Zöldtermin. 40%

← SOMOGYSZÖB - NAGYIÁTD 6814