

# A „HON, MENTS-VÁRA” INTERAKTÍV PARK

**Helyszín: Segesd, Teleki u. 2. Helyrajzi szám: 483**

II. Endre királyunk adományozta **SEGÜSD** megyét, és várát feleségének, Jolantának hozományul, s a település kisebb megszakításoktól eltekintve egészen 1395-ig a királynékat szolgálta. Így természetesen IV. Béla királyunk feleségének Laszkarisz Máriának is a birtoka volt ez a komoly természetes védelemmel rendelkező terület. (láp, ingovány, erdő)

A tatár betöréskor a királyné, teljes udvartartásával együtt ide húzódott vissza, és az 1241- évi Muhi csatavesztés után a súlyosan sérült Kálmán herceget is ide menekítették hívei. IV. Béla királyunk hosszas bolyongás után, igen nagy kerülővel ide tért meg, itt lelt menedékre. Összegyűjtve megmaradt erőit, a teljes udvartartásával együtt, innen vonultak az Adria parti Trogírba. ( Útközben Kálmán herceg elhunyt)

A tatár hordák 1242-es váratlan kivonulása után, az új élet megindítását, az ország átszervezését, a 2. honalapítást innen irányította IV. Béla királyunk, egy rövid ideig az ország fővárosává téve **SEGESDET**.

A park tematikusan , interaktívan ezt próbálja visszaadni, a következőképpen:

- a park bejárata ( 4 m széles, 4 m magas) várkaput formáz, a tartópilléreken a kifaragott király, királyné fogadja a látogatókat, az áthidalóra **A „HON MENTS-VÁRA” INTERAKTÍV PARK** felirat kerül kifaragásra.
- a védettséget jelző, a parknak cölöpkerítéssel történik a bekerítése, az út felé eső sarokban örtony kerül elhelyezésre.
- belépve a látogatókat egy menekülő faragott lovas tatár fogadja, mögötte ugyanolyan méretben – szintén faragott- az üldözők, kik rugós lovon kergetik ki a tatárt.
- a cölöpkerítés védett sarkában található a „karám”, faragott racka juh, vaddisznószerű disznó figurákkal, mellette a falut jelző kis háromszög „házikókkal”. Az élet szervezettségét jelezve.
- beljebb haladva a látogató szembe találja magát a 180 m<sup>2</sup>-es zöld labirintussal, - 1 m-es ültetési magasságú buxus- melyen keresztül a várat lehet elérni. Utalva IV. Béla bujdoklására az ország rengetegeiben, és a révbe érést a királyné várában.
- a vár korabeli metszet alapján, azt hűen követve kerül kialakításra, interaktív játék elemek beépítésével ( különböző ügyességi elemek)  
A vár fedett bástyáit a király és a királyné 1,5 m-es faragott szobrai őrzik, a jobb oldali bástya alatt kerül kialakításra a „kancellária”, álló írópulttal,

tinta és lúdtoll tartóval. Ez az államiság interaktív megjelenítése, amit a gyerekek természetesen ki is próbálhatnak.

A kerek bástyákon egy forgatható faágyú található. A várakra jellemző titkos menekülési útra utal, a lengőhídon megközelíthető kötélpálya, és a toronyból induló csúszda. A fedett tornyok csúcsára kerül a címeres magyar zászló, és Segesd zászlaja. A színes gumi téglá ütésálló burkolatban a királynéi korona kerül kirakásra.

Az eddig felsorolt elemek lehetővé teszik szellemivel kombinált sorversenyek tartását is, erre is szolgál a két oldalas forgatható információs tábla. A várban fali vitrinbe kerül Segesd története, és IV. Béla életrajza.

- a fennmaradó helyre kerülnek a telített fából készült IV. Béla címerével díszített parkelemek, közöttük fogyatékkal élők számára is alkalmas eszközökkel. A címer motívum kifaragva minden parkelemen megjelenik.

**ÉPÍTÉSZ MŰSZAKI LEÍRÁS**

**Interaktív Park**

**Cím: 7562 Segesd, Teleki u 2. HRSZ.: 483**

Pécs, 2017. augusztus



**Barabás Béla**  
építész

É-02-586/2018

## **ELŐZMÉNYEK, TERVEZÉSI KONCEPCIÓK:**

A címben jelzett interaktív park építését Segesd Önkormányzat kezdeményezte. A pályázati forrásból épülő játékvár a valamikori segesdi vár mintájára, formájára készül. A vár belső udvarában további játszótéri elemek kerülnek majd elhelyezésre, illetve abból csatlakozó játszótéri elemekkel lehet további élményeket gyűjteni. Így kompletté téve a szórakozást, a gyermekek játéklehetőségeit. A vár fa szerkezetű, ezzel biztosítva természetességet, belső udvara ütéscsillapító gumiszőnyeggel burkolva.

A vár, mint játszótéri elem bevizsgálása, minősítése a felépülte után szükséges!

### **Műszaki paraméterek:**

#### **ALAPOZÁS:**

Lásd tartószerkezeti leírás.

Acél tartószerelvények biztosítják a fa és alapszerkezet kapcsolatát.

#### **TALAJNEDVESSÉG ELLENI SZIGETELÉS:**

Nem kerül kialakításra.

#### **TEHERHORDÓ SZERKEZET:**

Fenyő, fa tartópillérek, a terven szereplő méretekkel és keresztmetszettel, gyalult, színre lazúrozott kivitelben.

#### **PADOZAT:**

A talajon fekvő szerkezet a tervek szerinti kialakítással készül, belső oldalon gumiszőnyeg burkolattal. Szilárd aljzat kialakítását lásd tartószerkezeti leírásban.

#### **TETŐSZERKEZET:**

Fa tetőszerkezet készül a terven szereplő rétegkialakítással.

#### **TETŐFEDÉS:**

Bitumenes zsindely.

#### **BÁDOGOZÁS:**

Zsindely ereszlemez készül horganyzott acél szerkezettel

#### **NYÍLÁSZÁRÓK:**

Nem készül, csak nyílások lesznek kialakítva a falakon.

**FELÜLETKÉPZÉS:**

A fa elemek lazúros páccal kerülnek vörösfenyő színre mázolva.


**ÉPÜLETVILLAMOSSÁG:**

Nincs elektromos hálózat.


**ÉPÜLETGÉPÉSZET, KÖZMŰVEK:**

Nincs gépészet és közmű kialakítás.



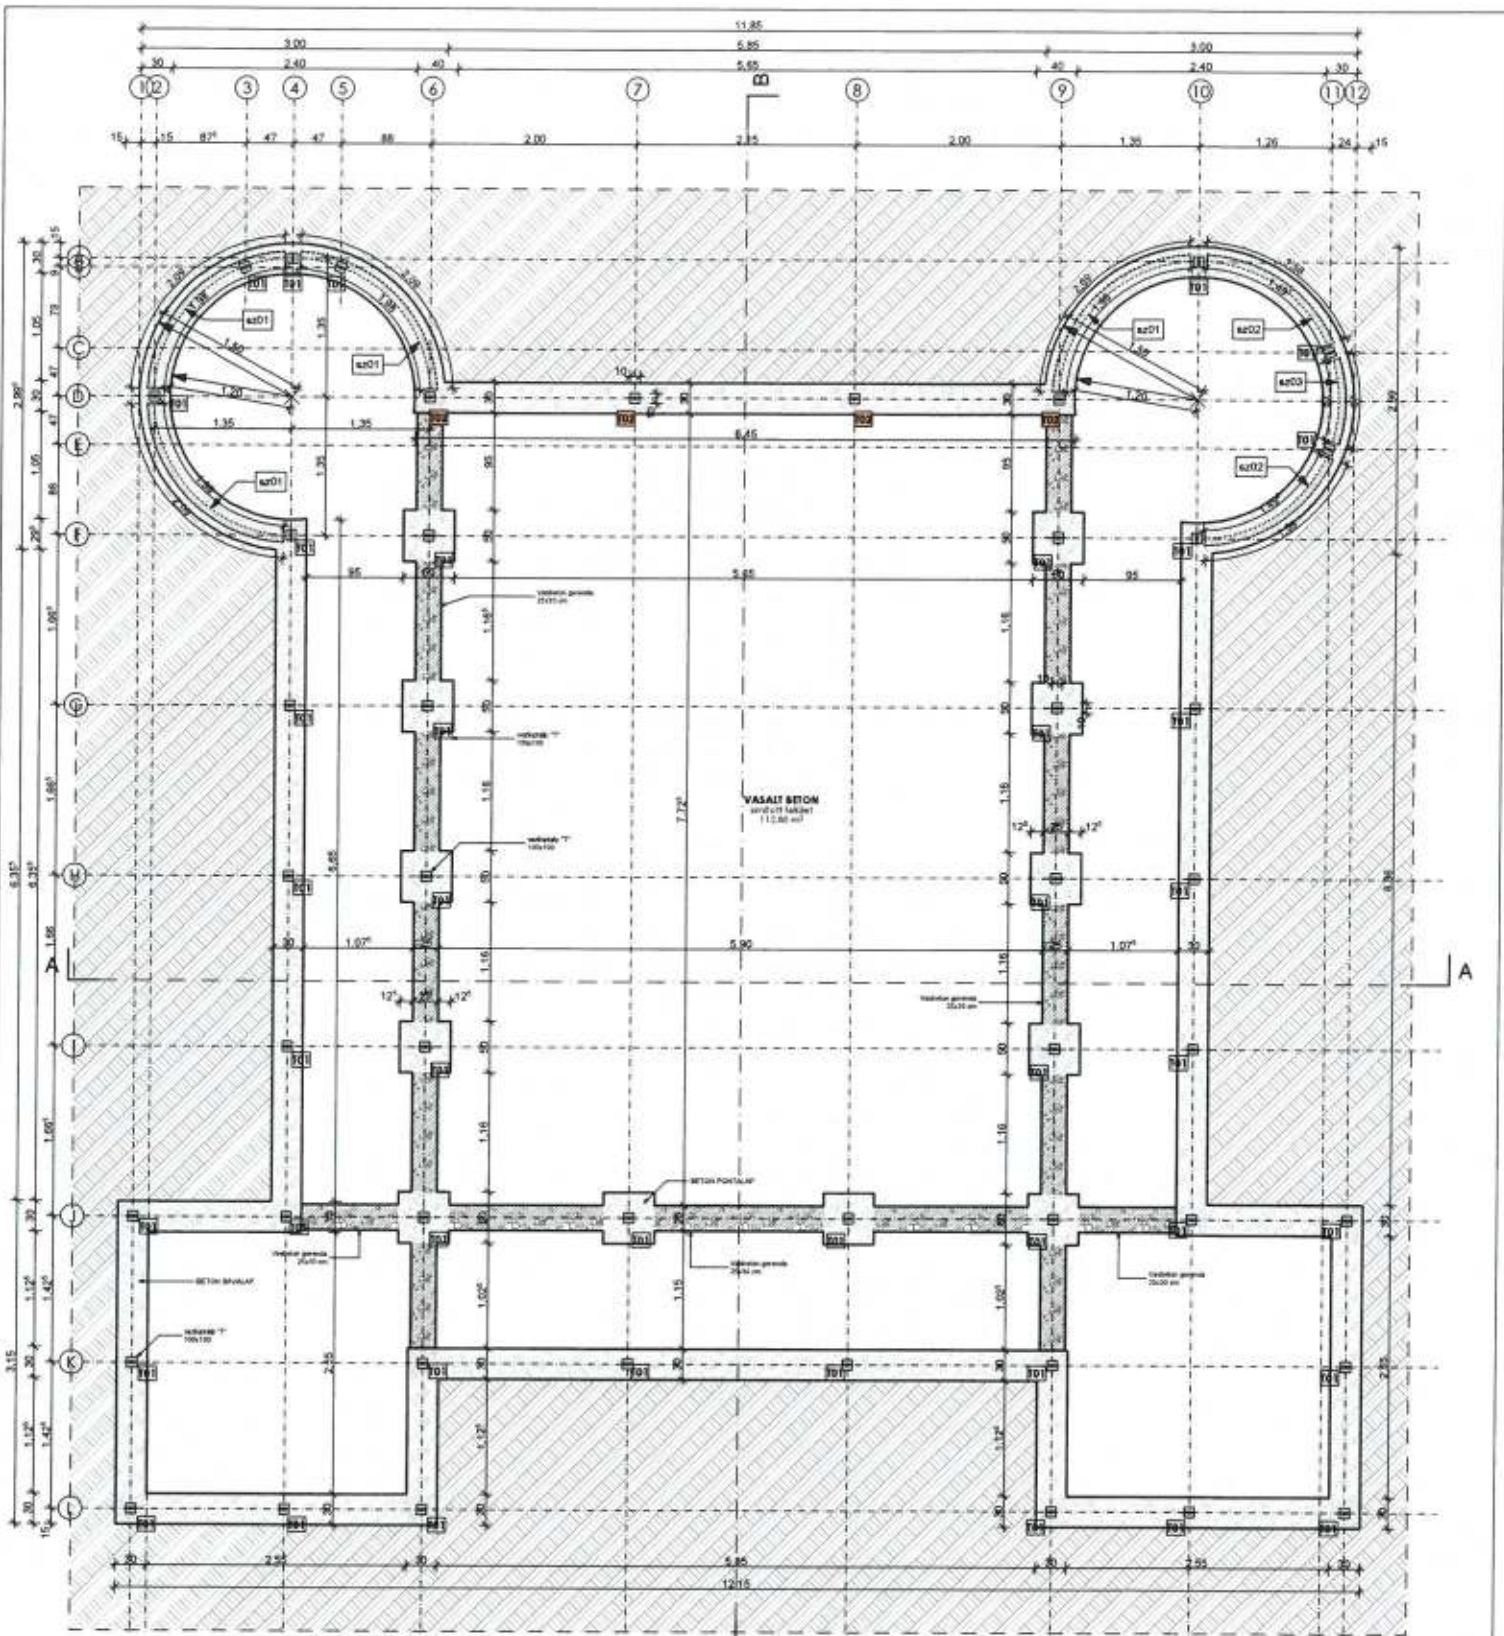

ALAPRAJZ ALAPOZÁS M=1:50

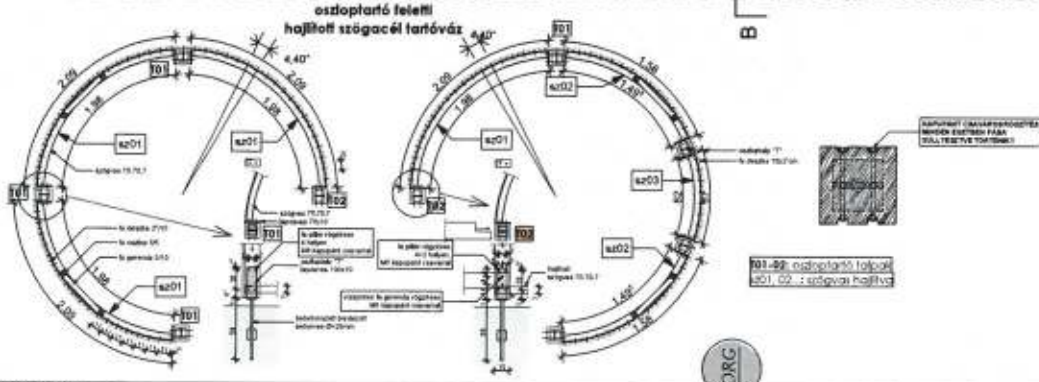

TERVEZŐI MEGNEVEZÉS  
**INTERAKTÍV PARK**  







TERVEZŐI MEGNEVEZÉS  
**2017. augusztus**


TERVEZŐI MEGNEVEZÉS  
**M 1:50**




**Építőipari Tervező, Szervező és Bonyolító KFT.**

**K 1**



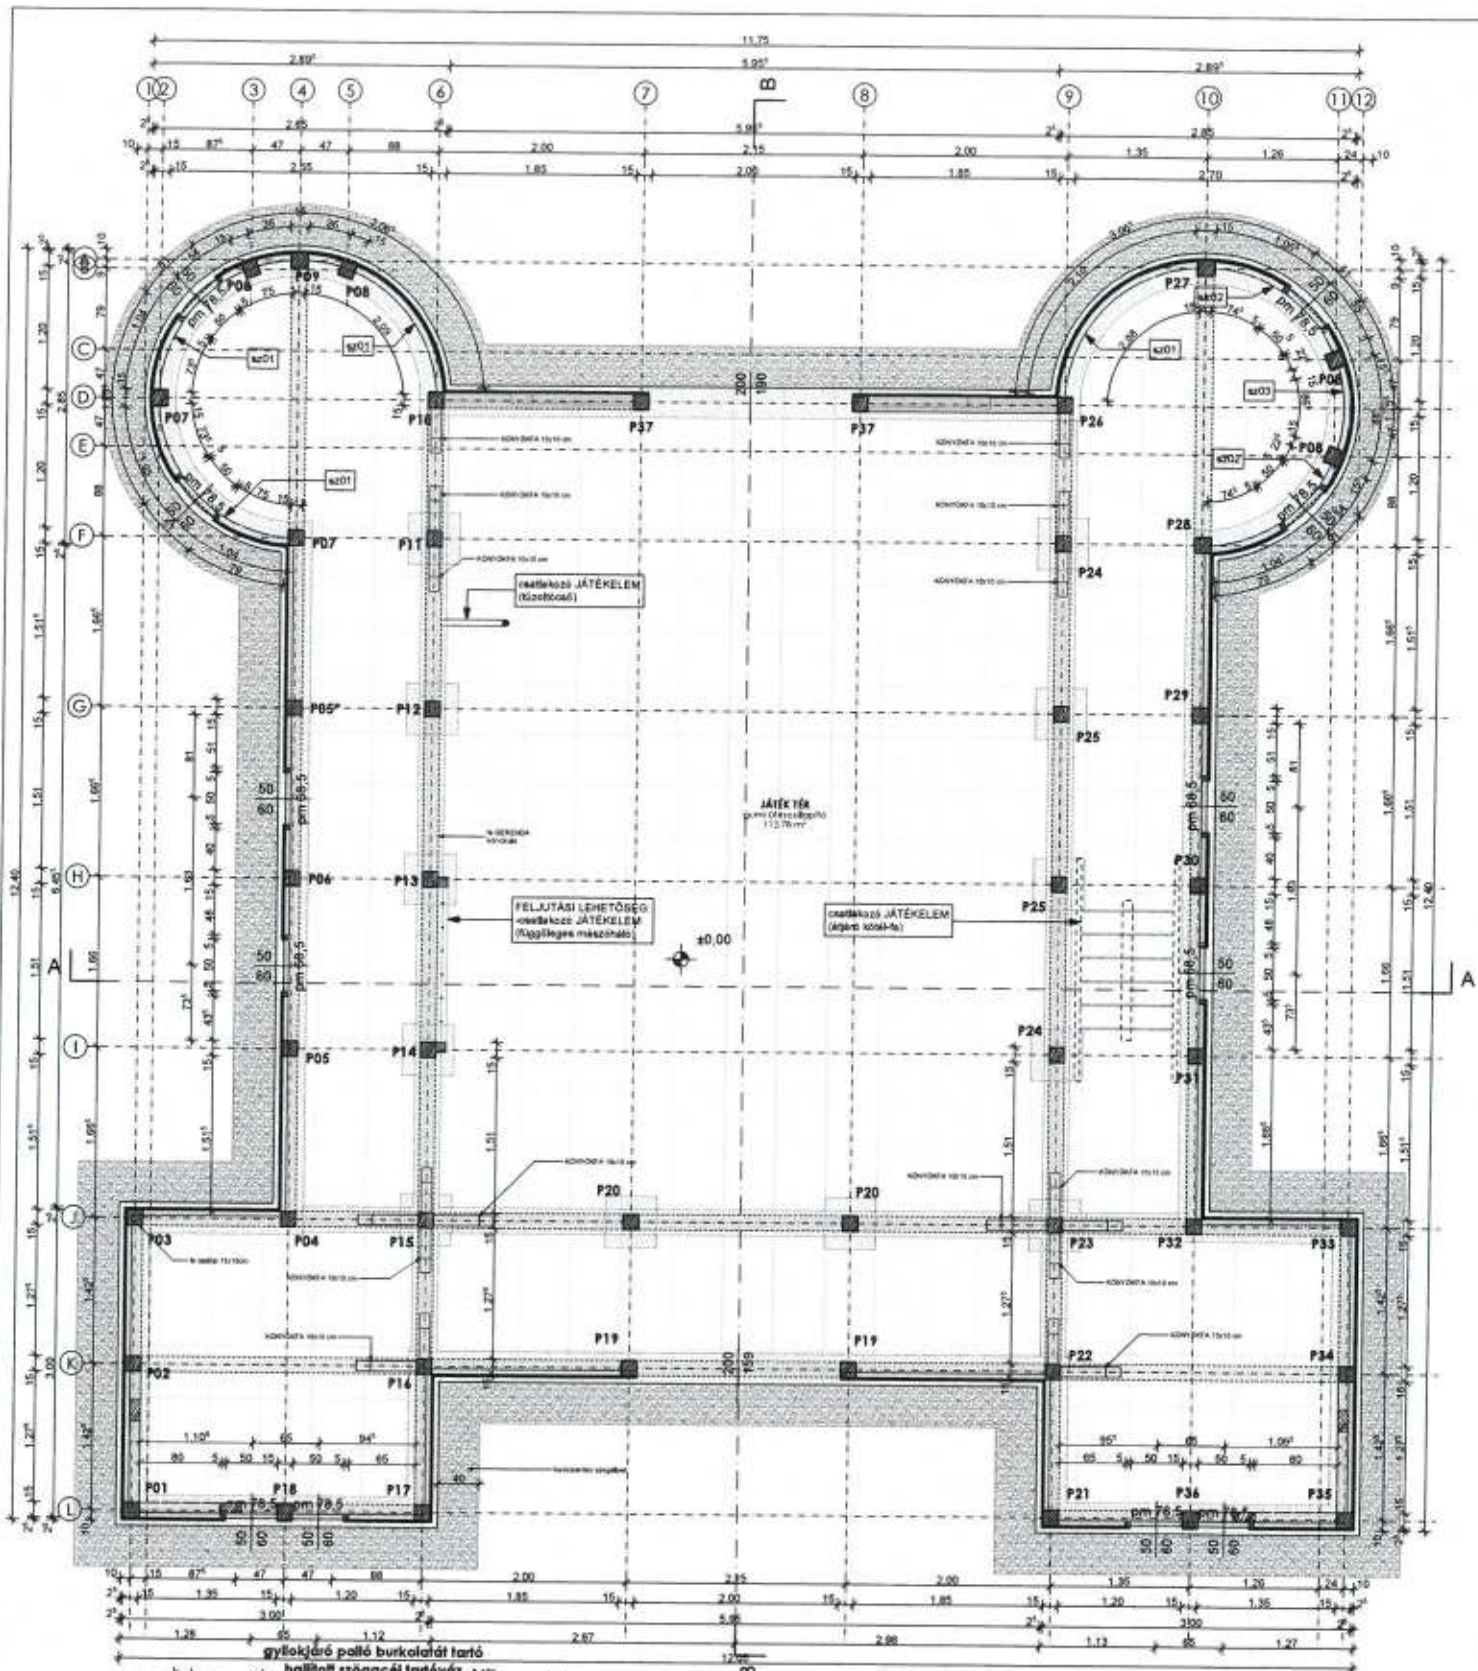

ALAPRAJZ FÖLDSZINT M=1:50

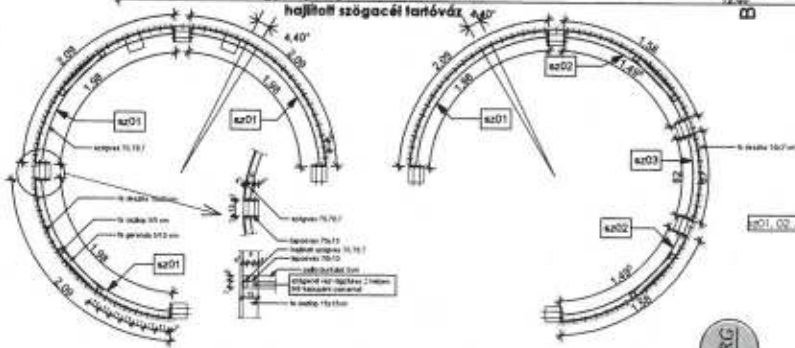

Projekt megnevezése  
**INTERAKTÍV PARK**  
Segesd, Teloki u. 2. Hrsz.: 483

Ábrák:  
SEGESD KÖZSÉG ÖNKORMÁNYZATA  
7502 Segesd, Szabadság tér 1.

Megbízó:  
BARABÁS BÉLA  
E 02-0588

Megtervező:  
TÓTH CSABA  
E 02-1487

Tervező megnevezése:  
Földszinti alaprajz




Építőipari Tervező, Szervező és Bonyolító KFT.

Megnevezés:  
kiviteli terv


Dátum:  
2017. augusztus  
M 1:50

TERVISM  
**K 2**




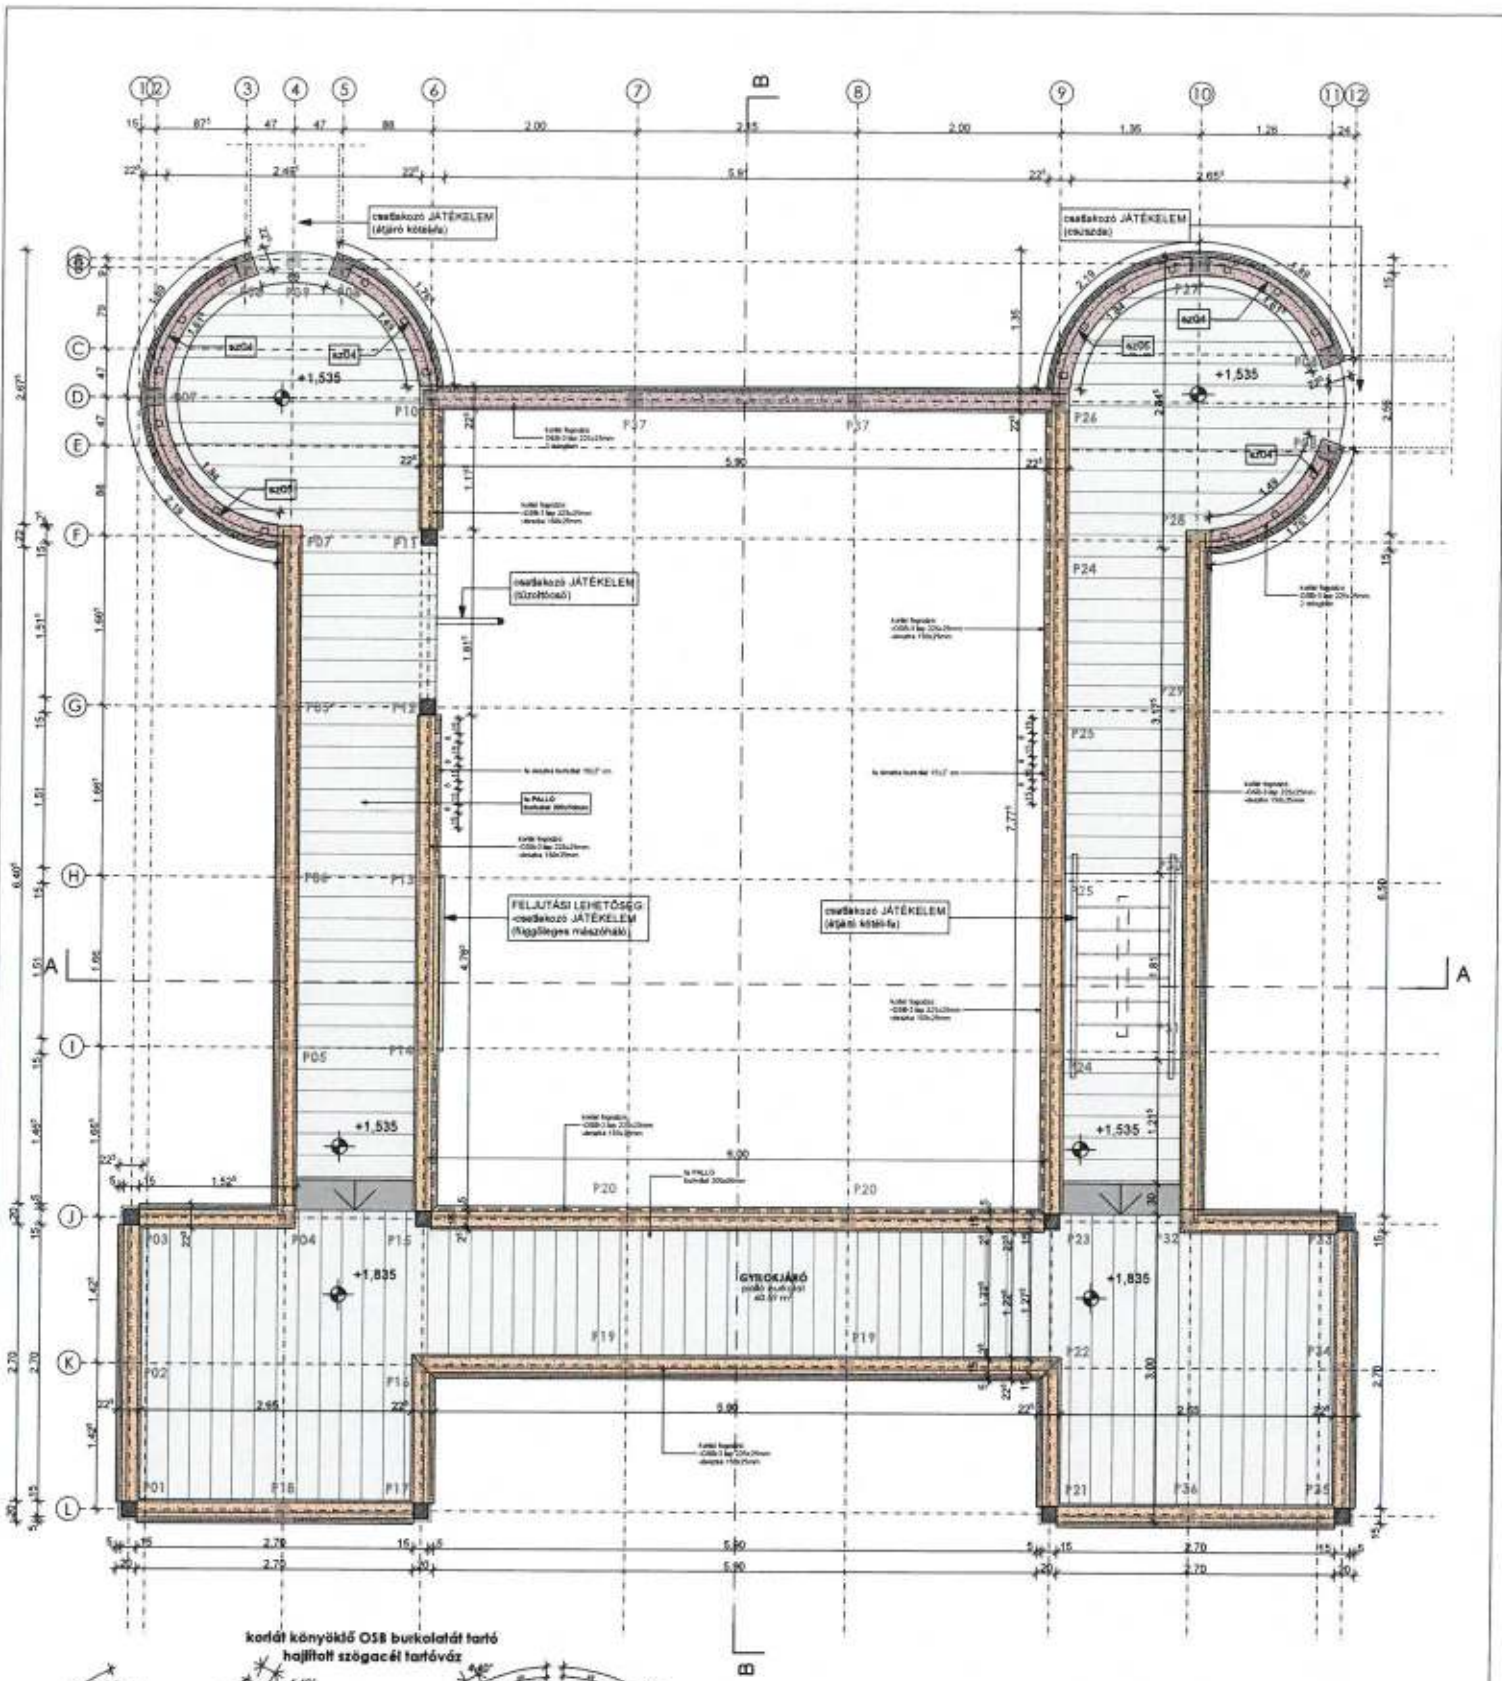

ALAPRAJZ EMELET M=1:50

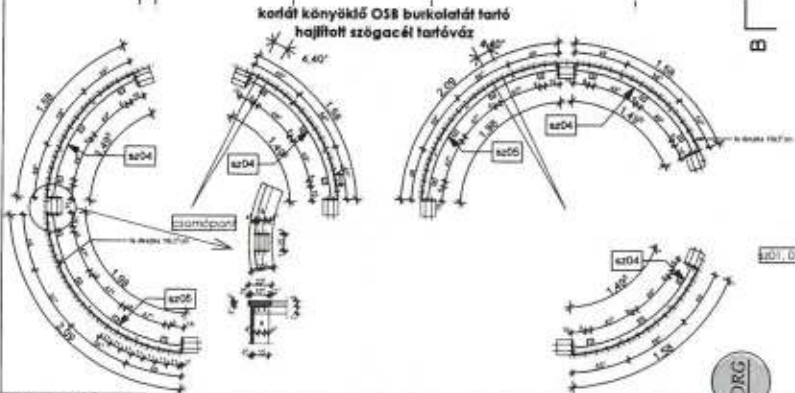



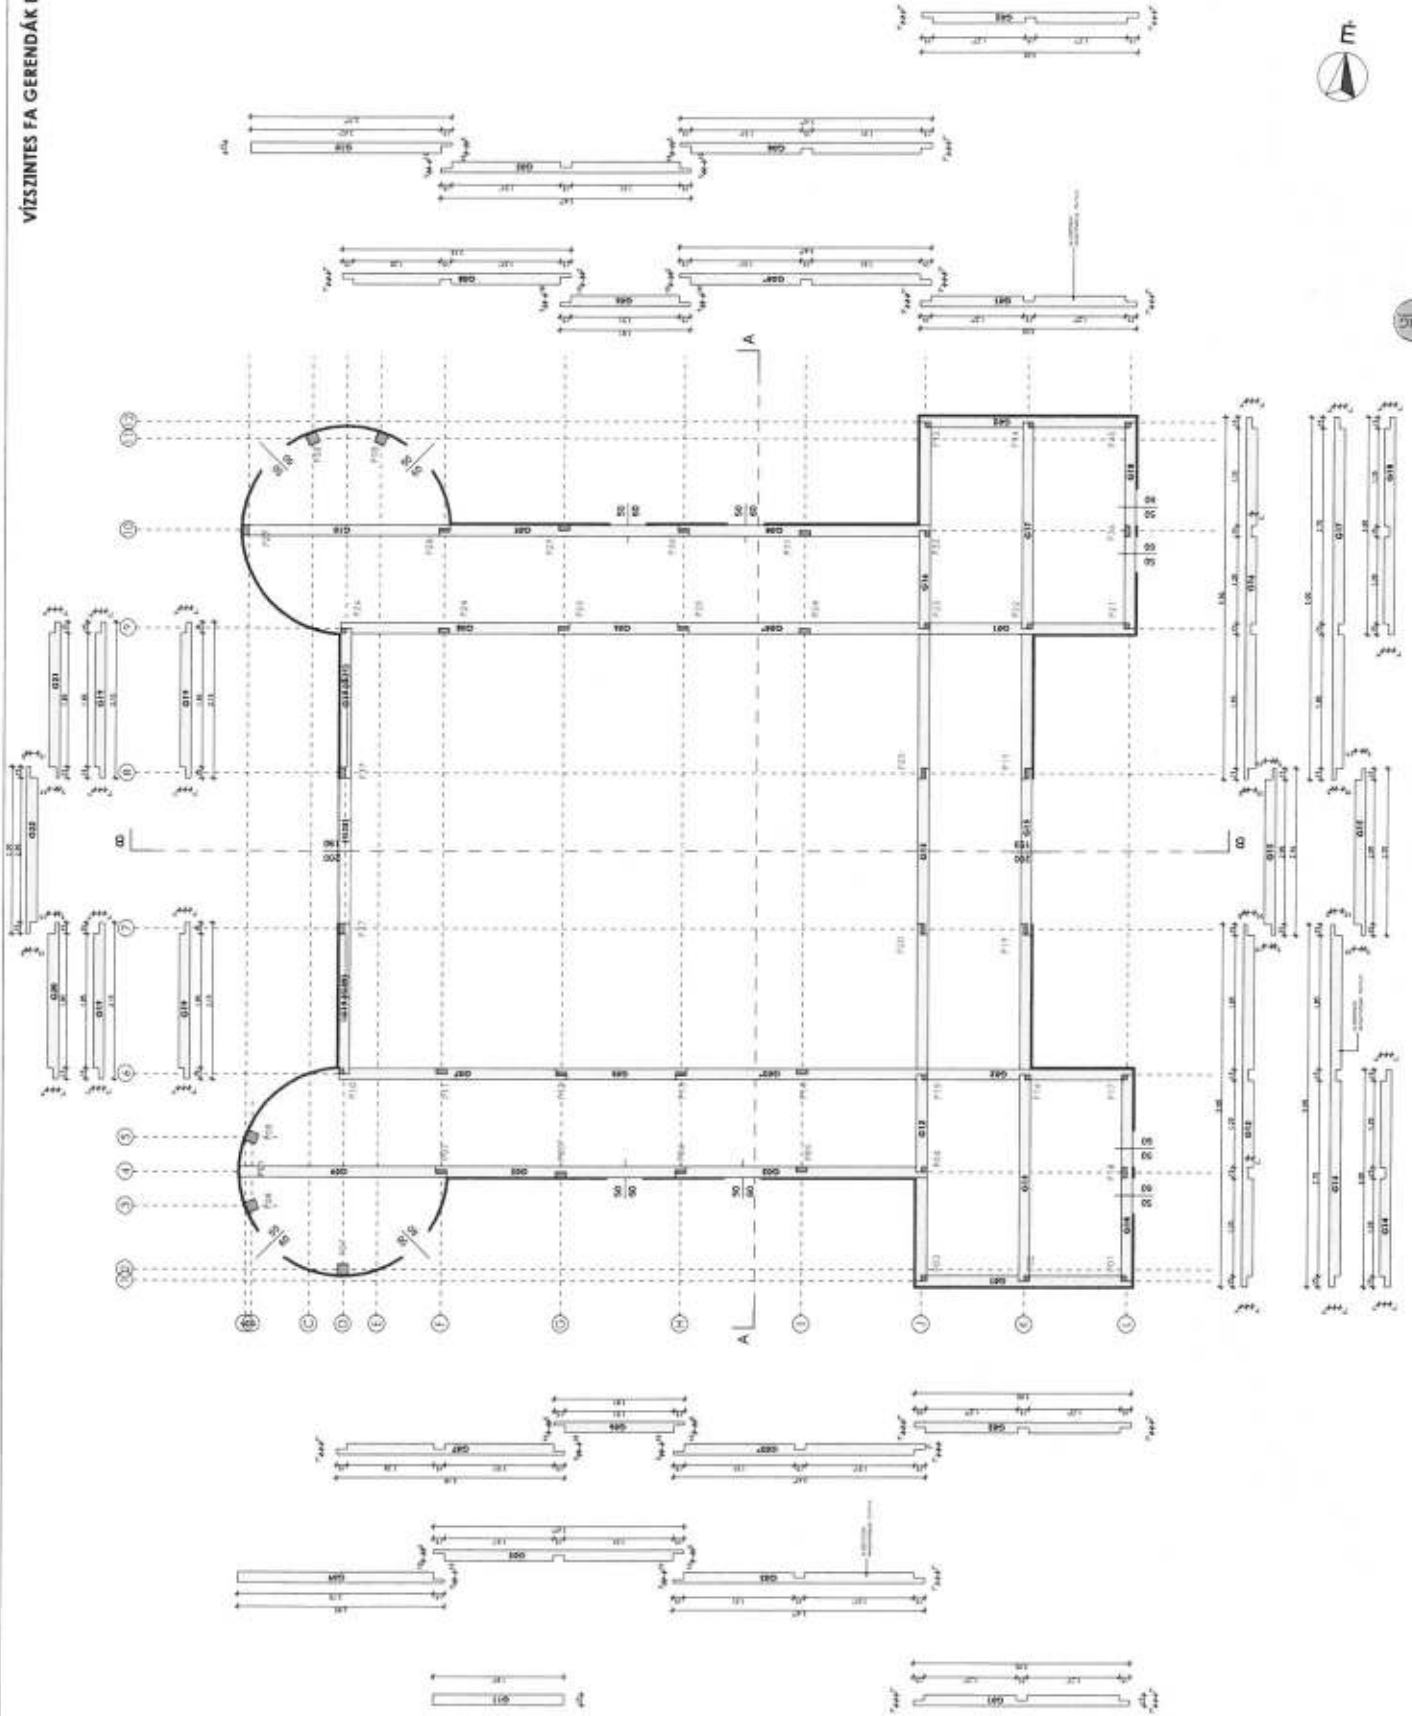

INTERAKTÍV PARK  



 VÍZSZINTES FA GERENDÁK


MEGTERVEZŐ  
 KIVÉLETTI IRODA


ÉPÍTÉSI  
 2017. január

M 1:50


K4

**FÖGÖDZŐ ÉS VÍZSZINTES PÁRNÁFAK M=1:50**

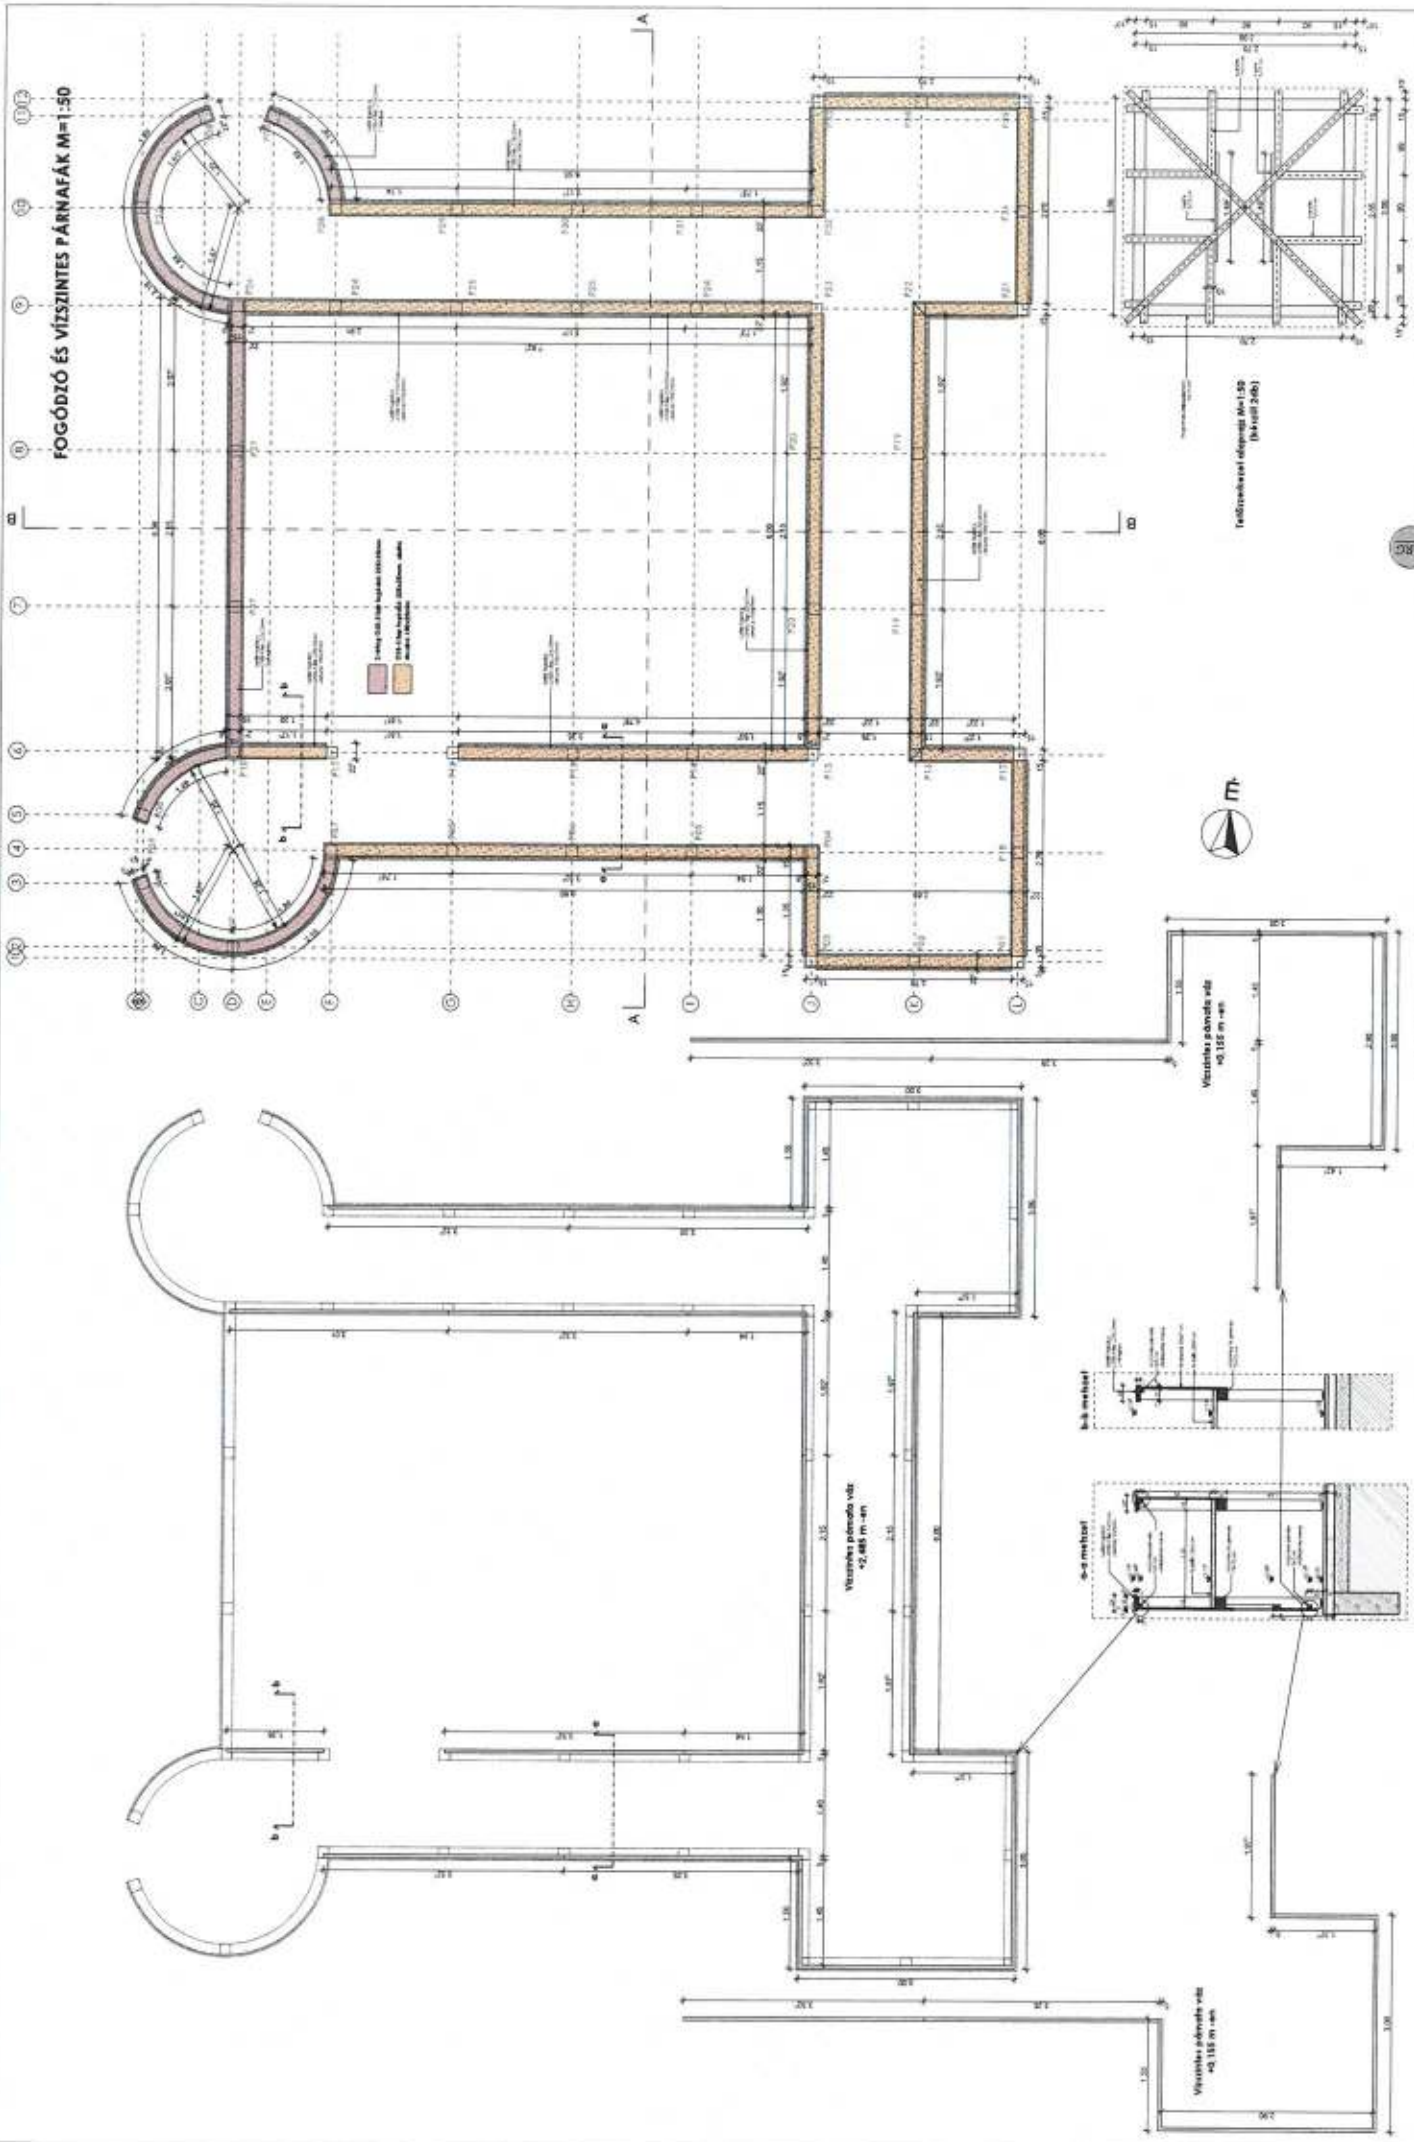

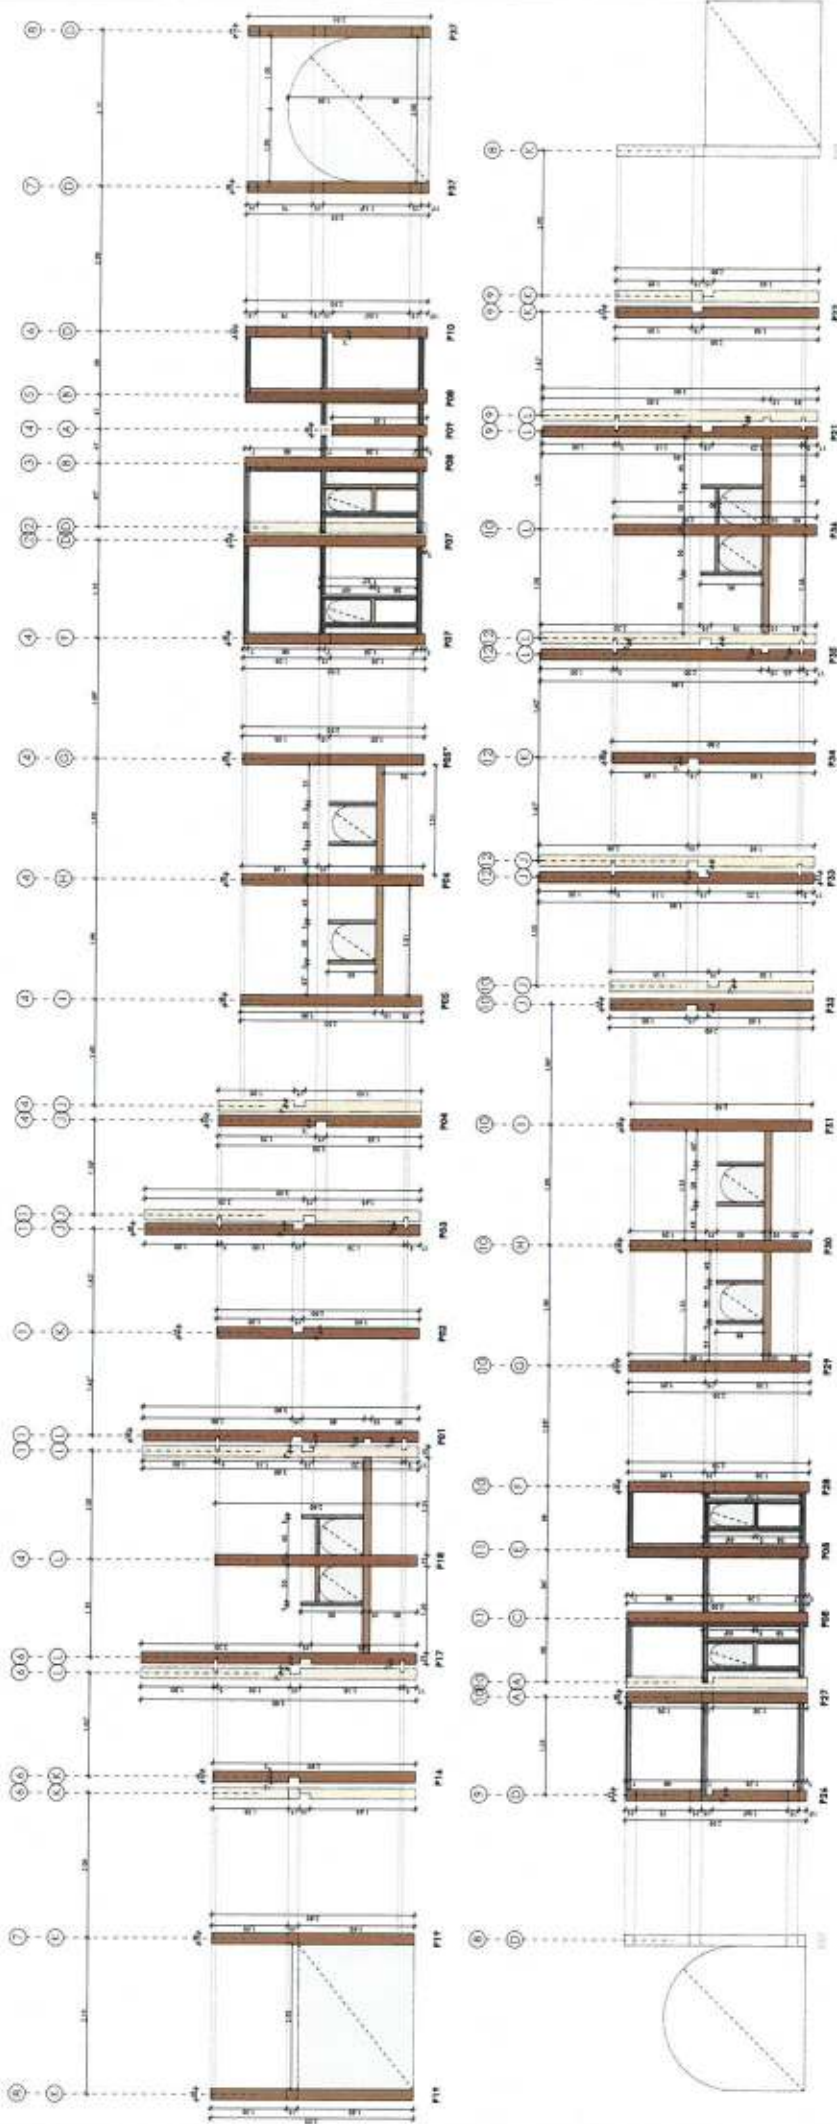


FIGGŐLEGES PILLÉREK ELEMKIMUTATÁS M=1:50

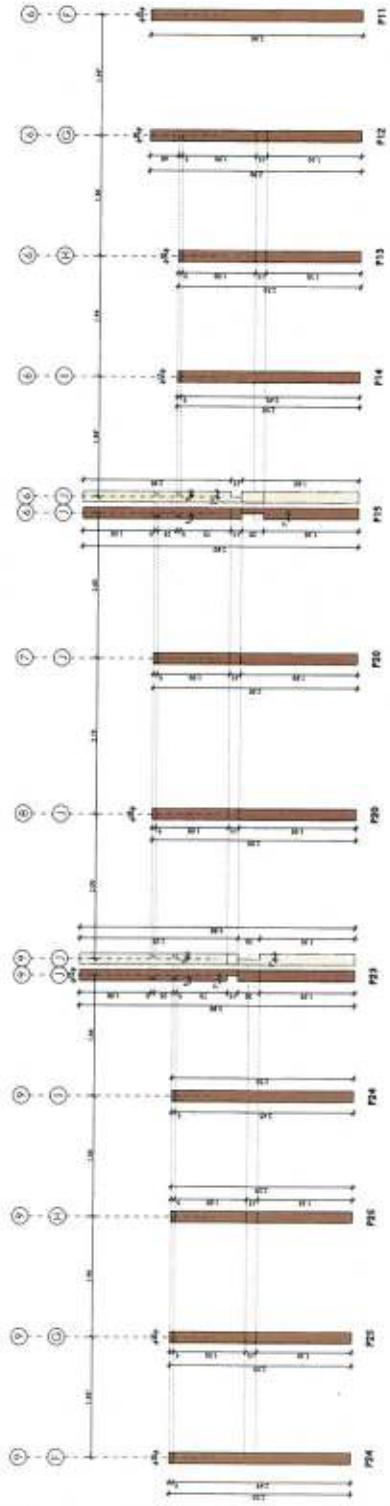



# A-A METSZET M=1:50

- gumi üléscsillapító 4.5 cm  
- hővezetési ellenérték 10.0 cm  
- tömörített kavicslagó 20.0 cm  
- termélt falak
- poló járólépfelület 5.0 cm

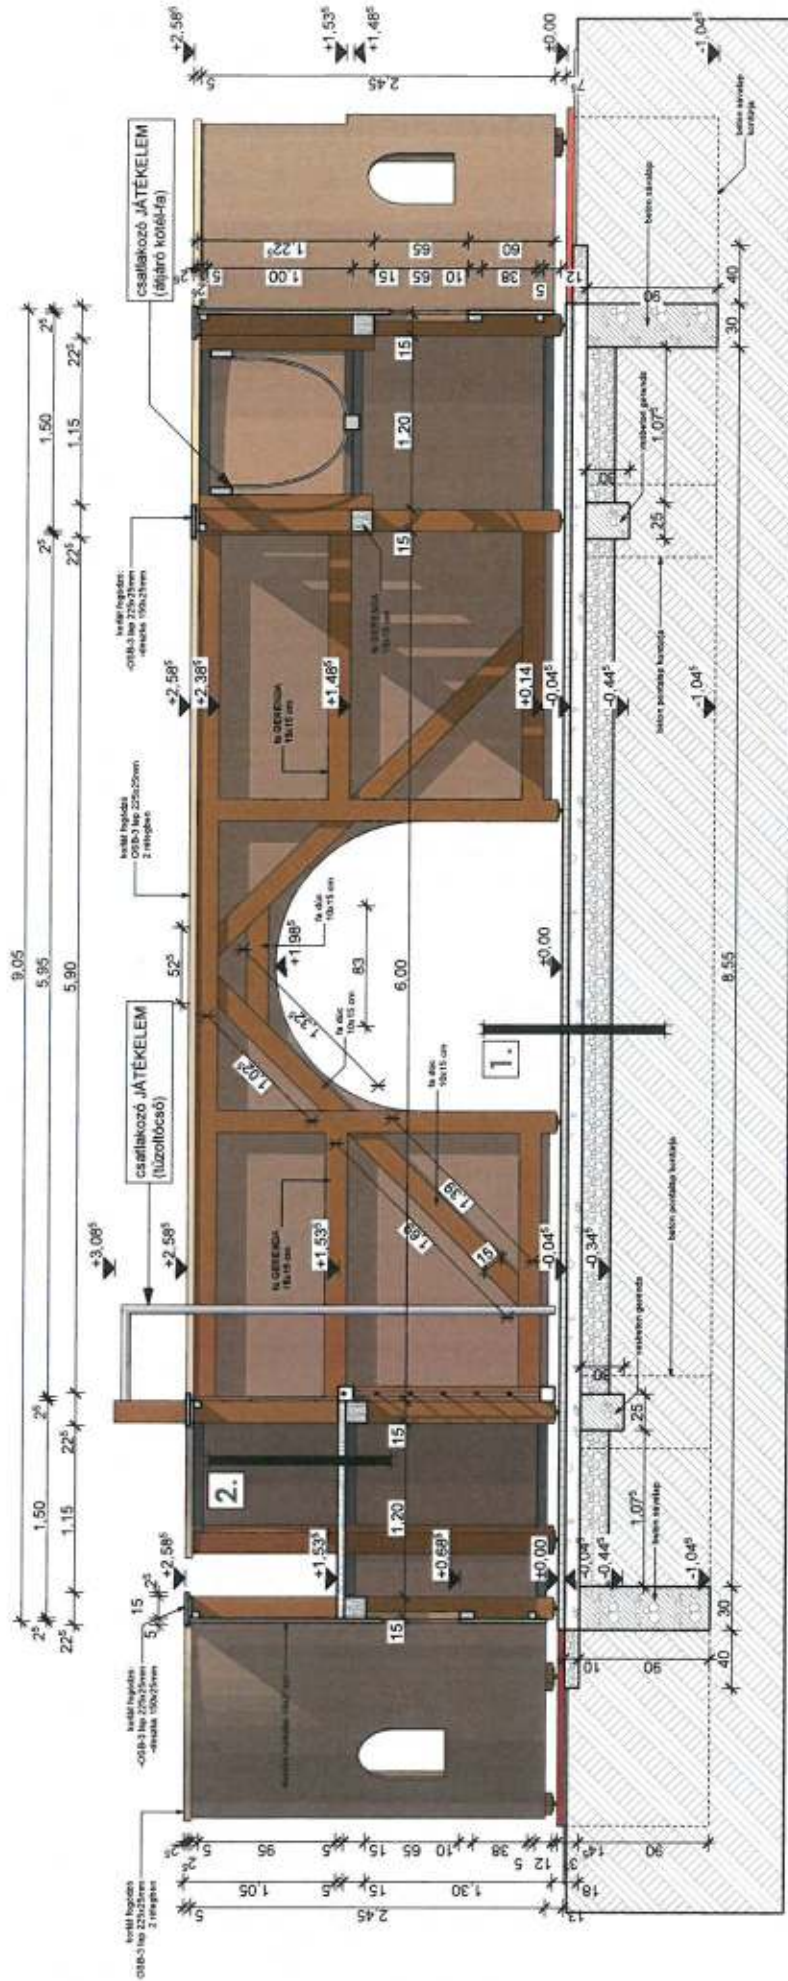

Munka megnevezés:  
**INTERAKTÍV PARK**  
Segesd, Teleki u. 2. Hrsz.: 483

Építész:  
**BARABÁS BÉLA**  
E 02-0586

Tervező:  
**TÓTH CSABA**  
E 02-1487

Tervező megnevezés:  
*Tóth Csaba*

Tér. megnevezés:  
**A-A Metszet**

Tér. megnevezés:  
**kiviteli terv**


Datum:  
**2017. augusztus**

Méret:  
**M 1:50**

rajzszám:  
**Építőipari Tervező, Szervező és Bonyolító KFT.**

# K 7

# B-B METSZET M=1:50

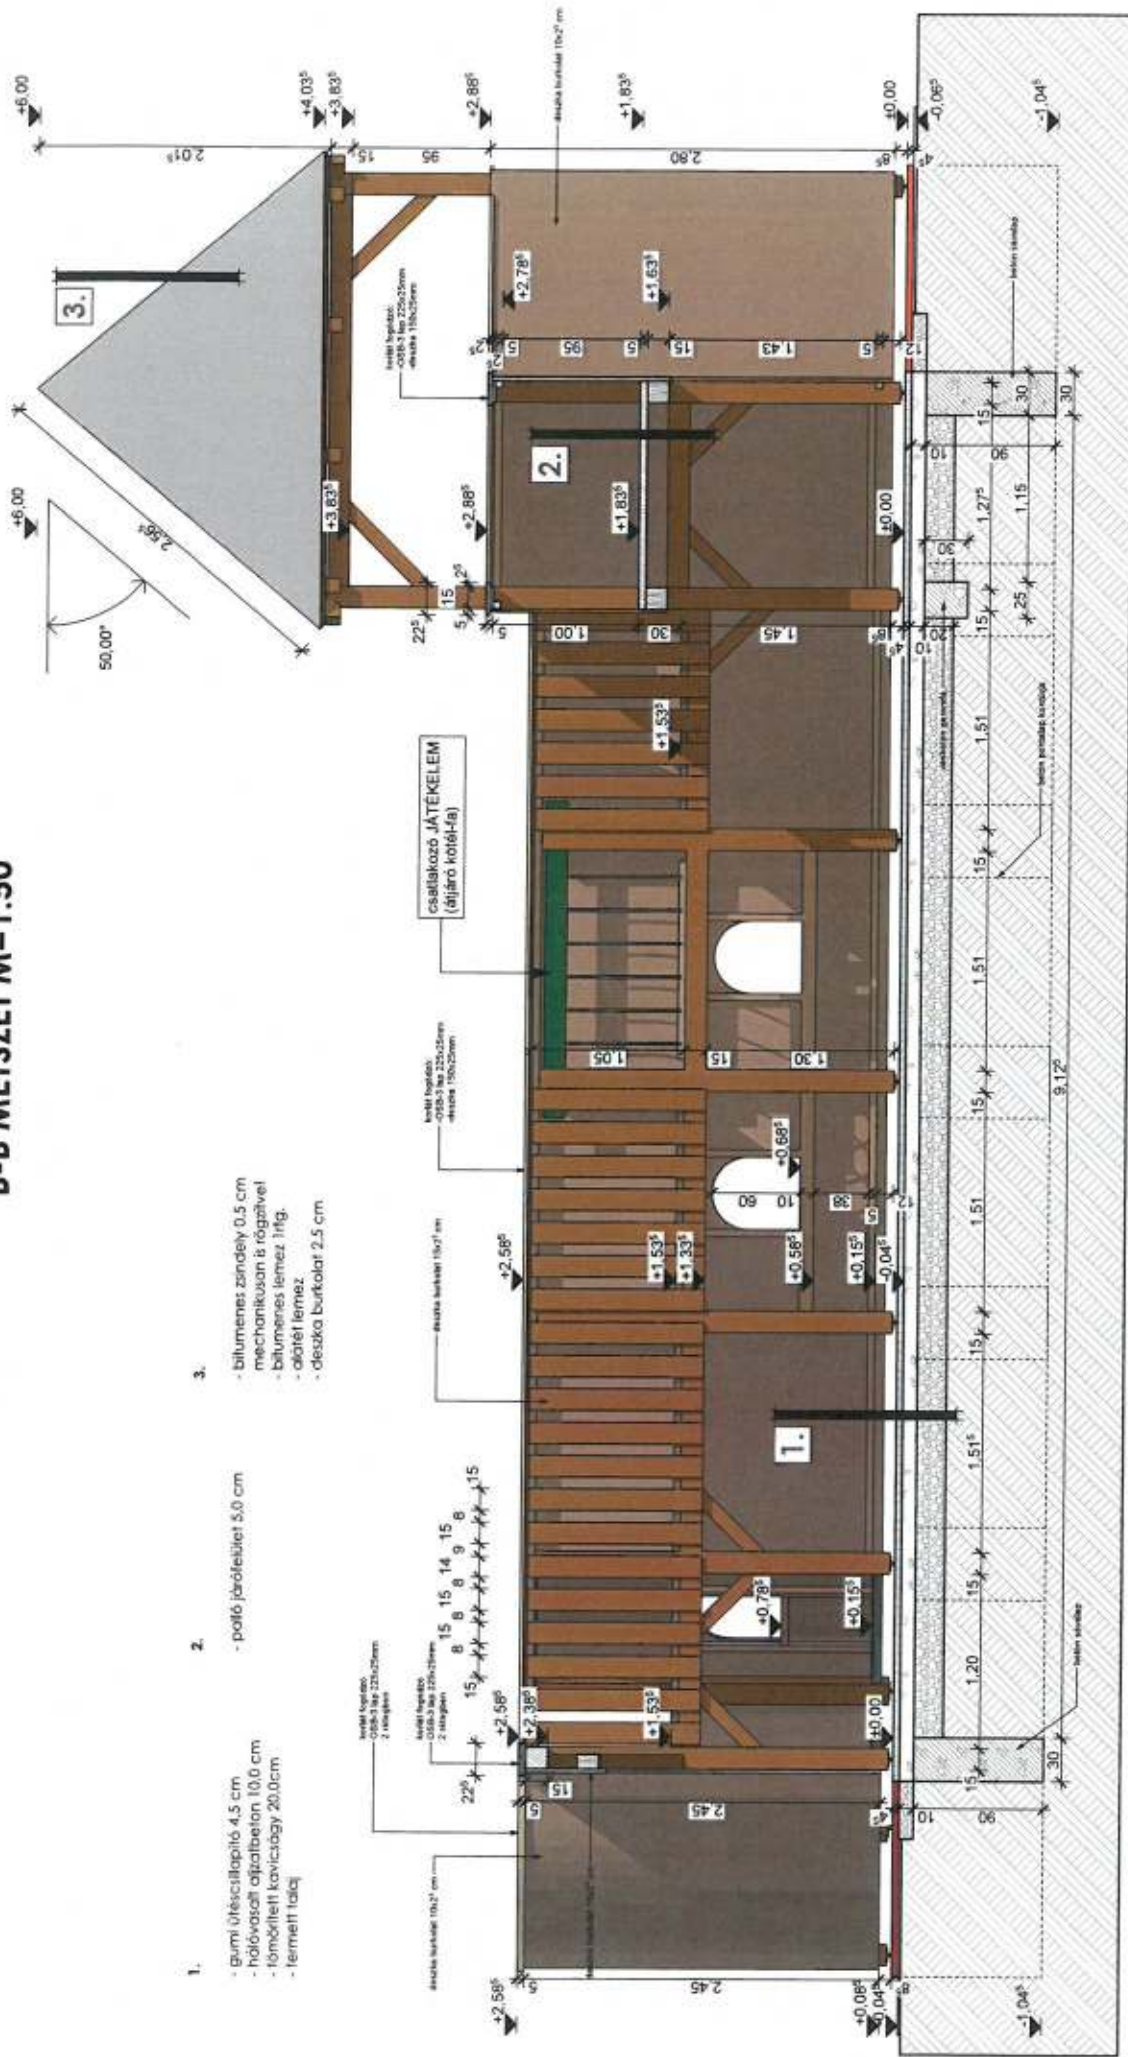

1.
  - gumi dőscsillapító 4,5 cm
  - hővécslő aljzaton 10,0 cm
  - fömőllent kavicsréteg 20,0cm
  - fermtt talaj
2.
  - potló járólételet 5,0 cm
3.
  - bitumenes zandély 0,5 cm
  - mechanikusm és rögzítvel
  - bitumenes lemez 11kg
  - dírtél lemez
  - deszka burkolat 2,5 cm



munka megnevezése:  
**INTERAKTÍV PARK**  
 Segesd, Teleki u. 2. Hrsz. - 483  
 építési:

tervező:  
**BARABÁS BÉLA**  
 E 02-0586

terület megnevezése:  
**TÓTH CSABA**  
 E 02-1487

terv megnevezése:  
**kiviteli terv**

dátum:  
**2017. augusztus**  
 lapok:  
**M 1-50**

részszám:  
**Építőipari Tervező, Szervező és Bonyolító KFT.**


**K 8**



# DÉLI HOMLOKZAT M=1:50

±0,00

1. Szárított luc fenyő deszka burkolat 100x25mm gyártott felülettel, gombaölővel és 2tfg. vékonylazúral kezelve
2. Szárított luc fenyő gerenda és piller gombaölővel és 2tfg. vékonylazúral kezelve
3. Tegola bitumenes szindely fedés, hódfarkú cserép imitációjával
4. OSB-3 impregnált lapburkolat 25mm vastag okriti kálix festékkel kezelve 2 rétegben piros színben

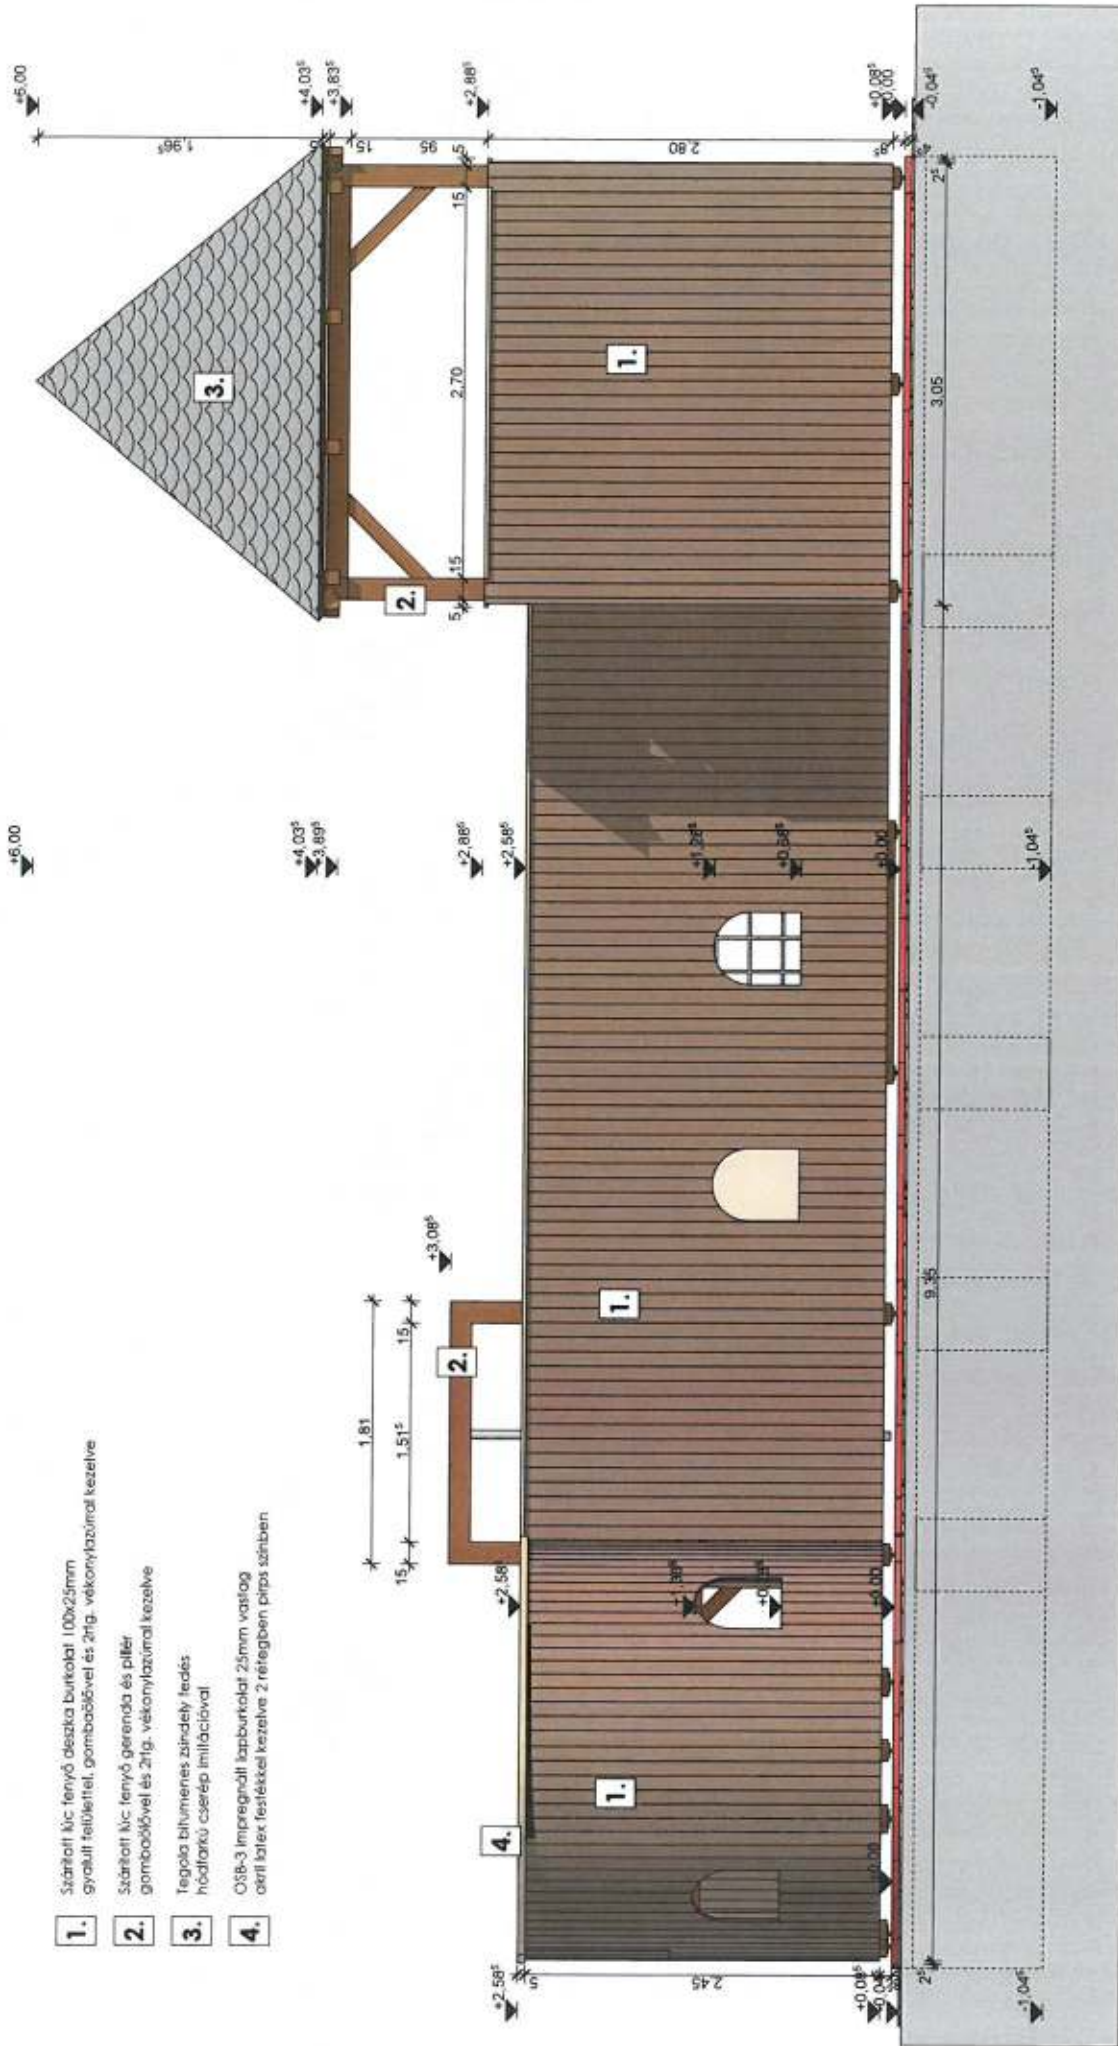

munkás megnevezése:

**INTERAKTÍV PARK**  
Seregéd, Teleki u. 2. Hrsz.: 483

rajtszám:

**K 9**

**Építőipari Tervező, Szervező és Bonyolító KFT.**



tervlap megnevezése:

**D-i Homlokzat**

tervező:

**TÓTH CSABA**  
E 02-1487

tervező:

**BARABÁS BÉLA**  
E 02-0586

SEGÉD KÖZSÉG ÖNKORMÁNYZATA  
7502 Seregéd, Szabadság tér 1.

terv megnevezése:

**kíviteleti terv**

dátum:


**2017. augusztus**

arány:

**M 1:50**



# ÉSZAKI HOMLOKZAT M=1:50

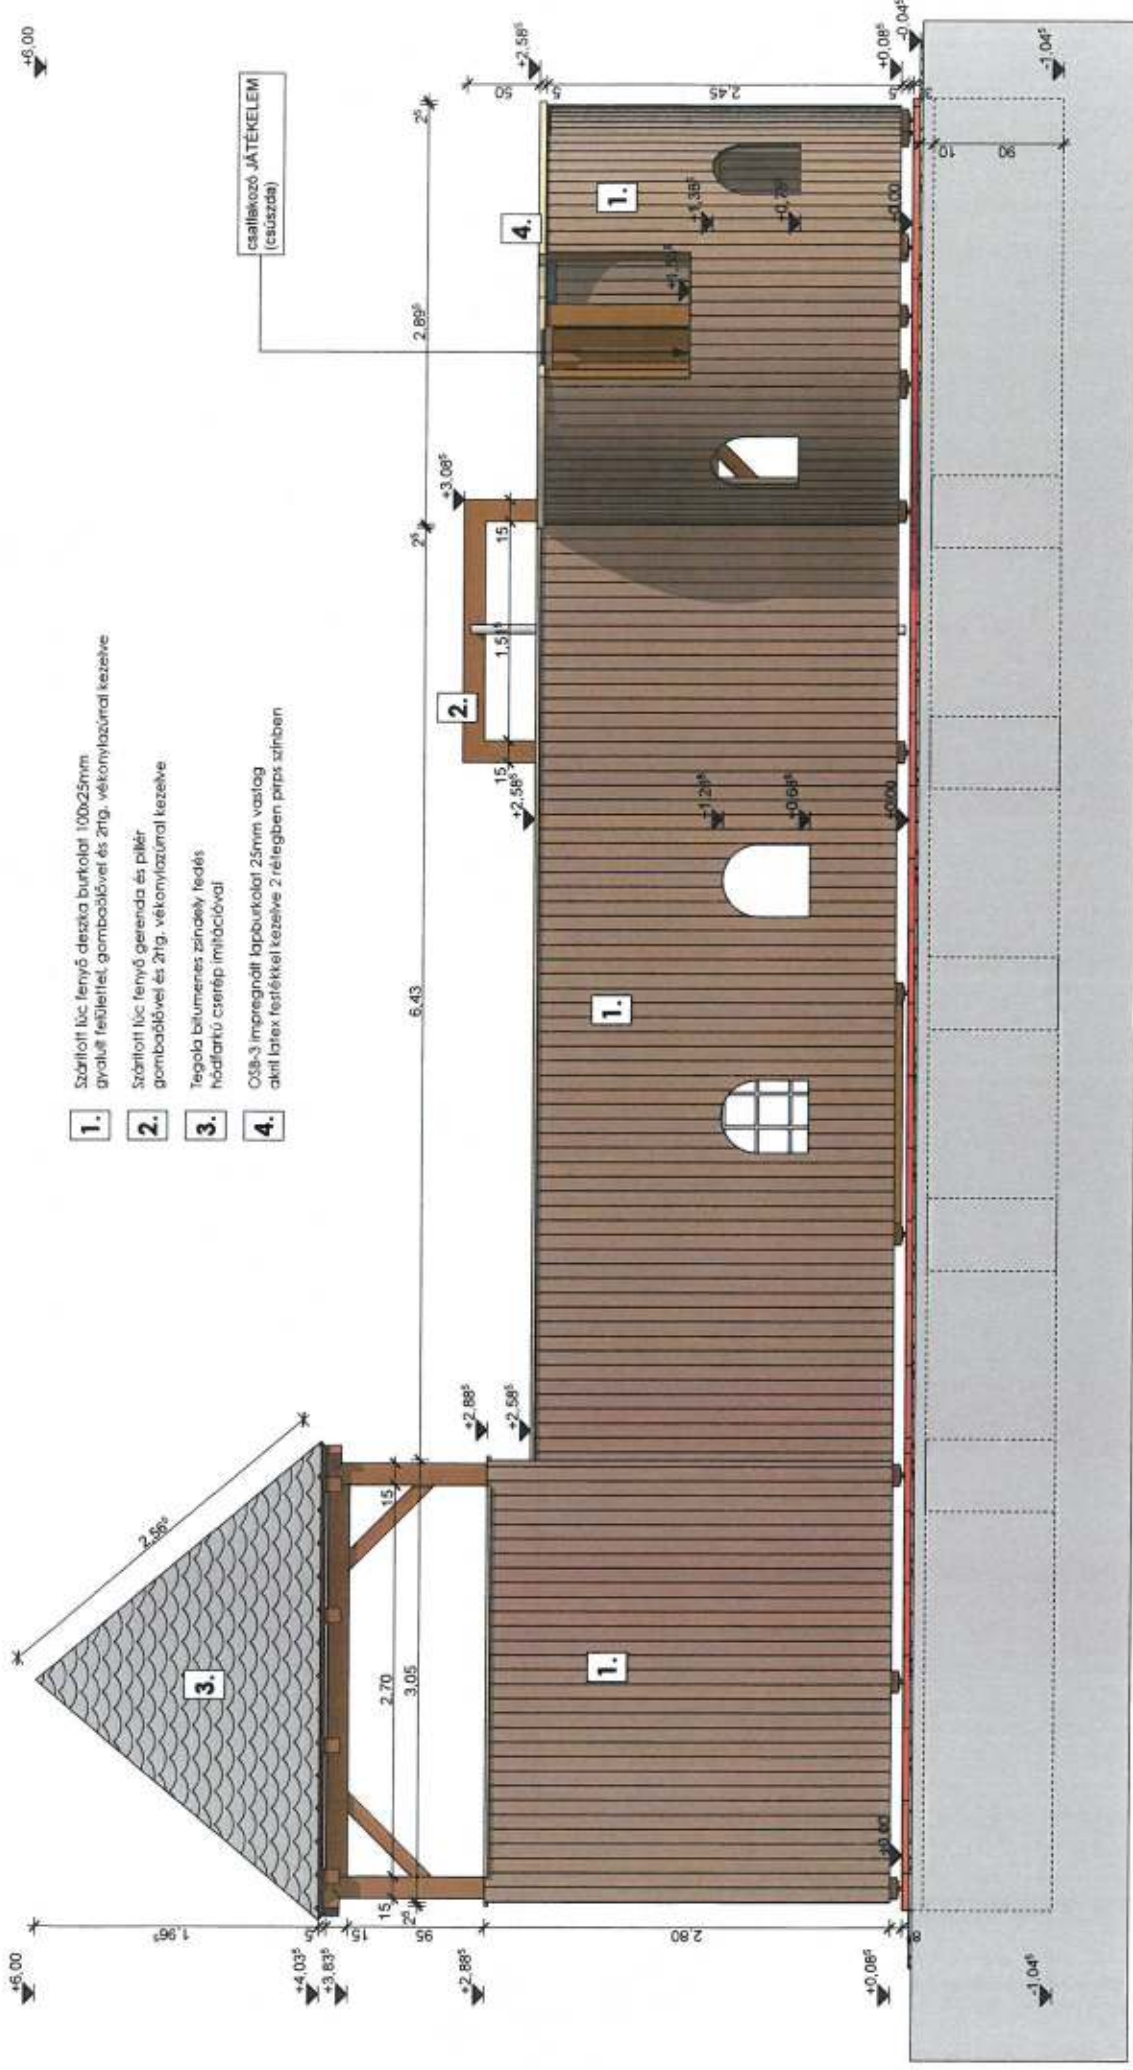

munka megnevezése:  
**INTERAKTÍV PARK**  
 Segesd, Teleki u. 2. Hrsz.: 483

tervező:  
**BARABÁS BÉLA**  
 E 02-0586

felülvizsgáló:  
**TÓTH CSABA**  
 E 02-1487

tervlelap megnevezése:  
**É-i Homlokzat**

terv megnevezése:  
**kiviteli terv**


dátum:  
**2017. augusztus**

arány:  
**M 1:50**

tervező:  
**Építőipari Tervező, Szervező és Bonyolító KFT.**

# K10

# KELETI HOMLOKZAT M=1:50

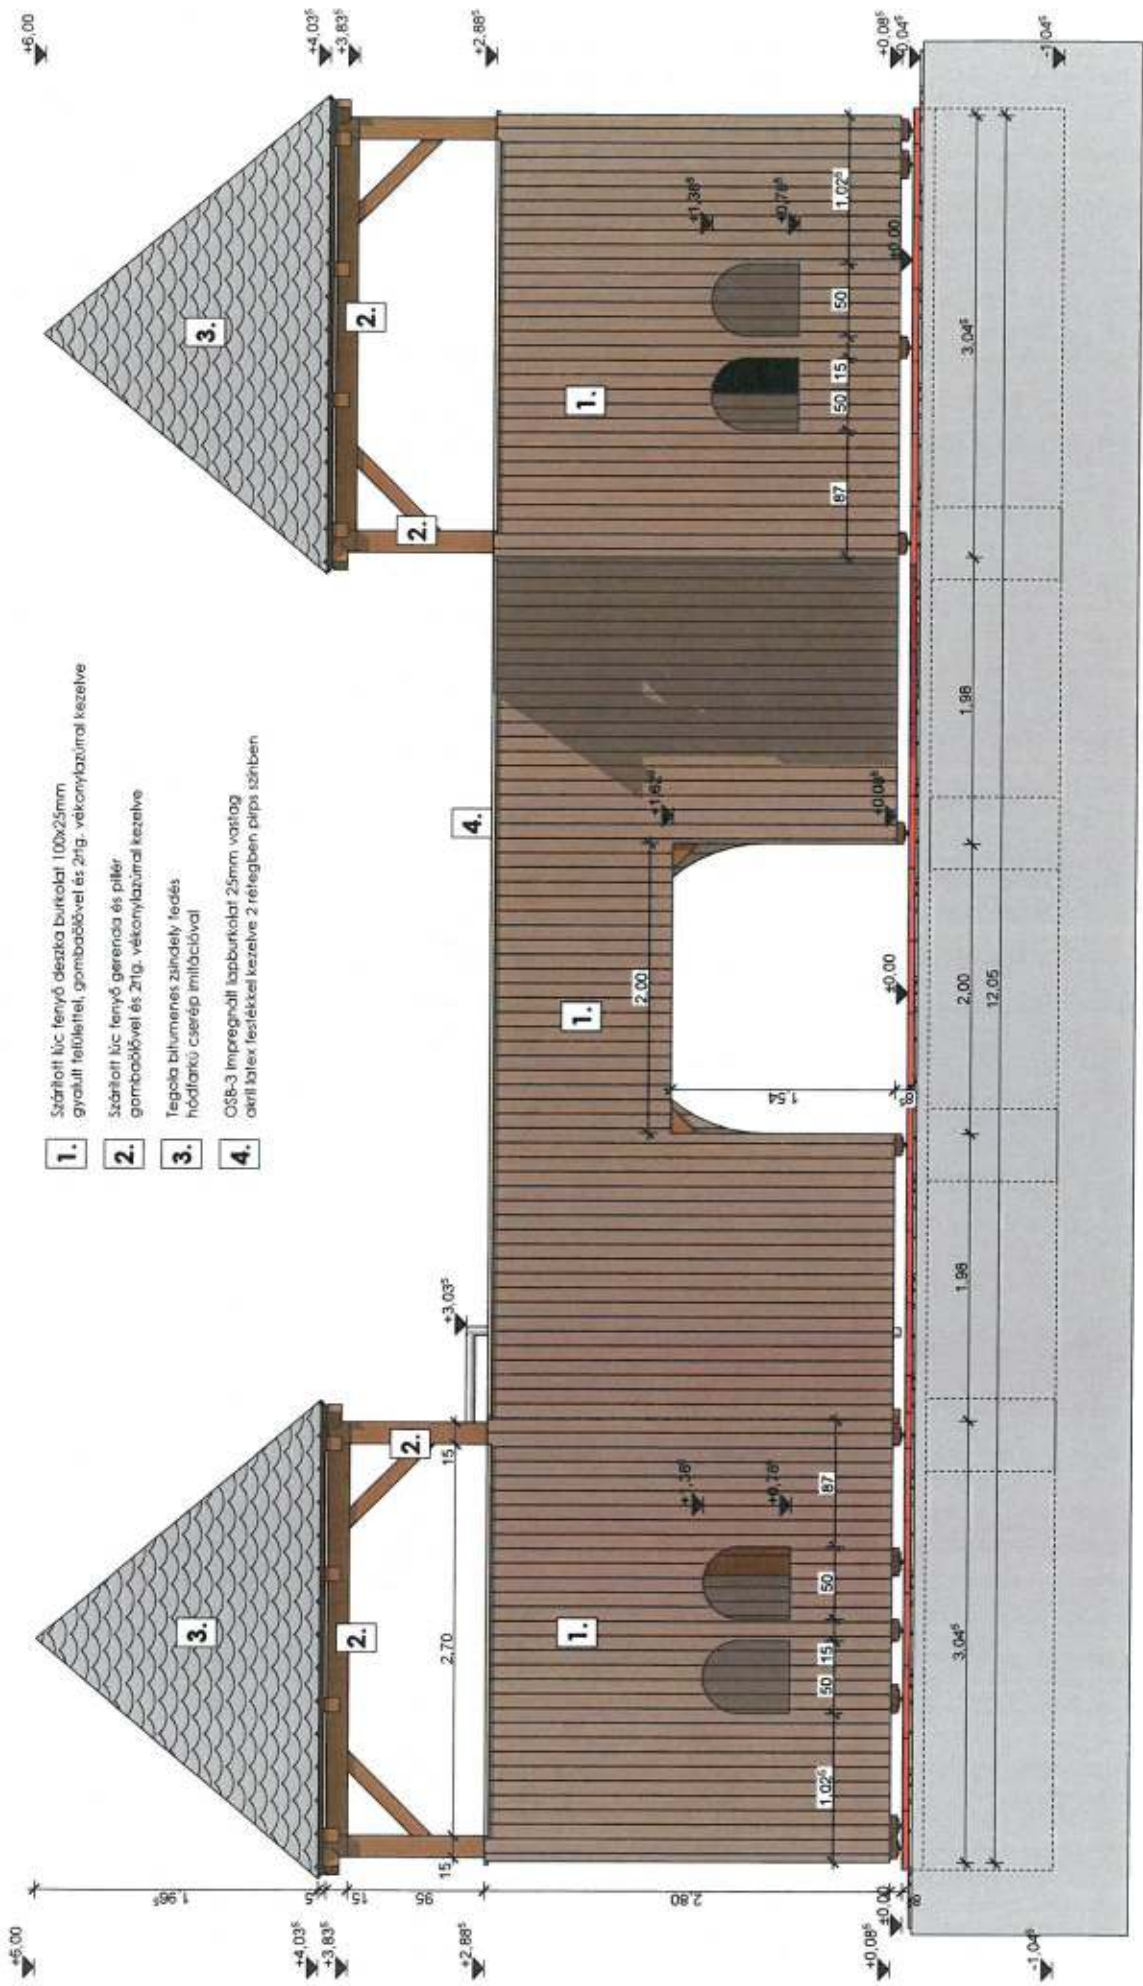

- 1.** Szárított luc fenyő deszka burkolat 100x25mm gyártott feltétellel, gombabővel és 2tlg. vékonylazúral kezelve
- 2.** Szárított luc fenyő gerenda és pillér gombabővel és 2tlg. vékonylazúral kezelve
- 3.** Tegalca bitumenes zindely fedés, hódifarkú cserép imitációval
- 4.** OSB-3 impregnált lapburkolat 25mm vastag okriti latex festékkel kezelve 2 rétegben pilpos szőnyegben



munka megnevezése:  
**INTERAKTÍV PARK**  
 Segesd, Teleki u. 2. Hrsz.: 483

tervező:  
**BARABÁS BÉLA**  
 É 02-0596

tervező:  
**TÓTH CSABA**  
 É 02-1487

tervlemez megnevezése:  
**K-i Homlokzat**

terv megnevezése:  
**kiviteli terv**

dátum:  
 2017. augusztus

lépték:  
 M 1:50

TERVEZŐ:  
**Építőipari Tervező, Szervező és Bonyolító KFT.**





# K11







KERÍTÉS HOMLOKZATOK M=1:100

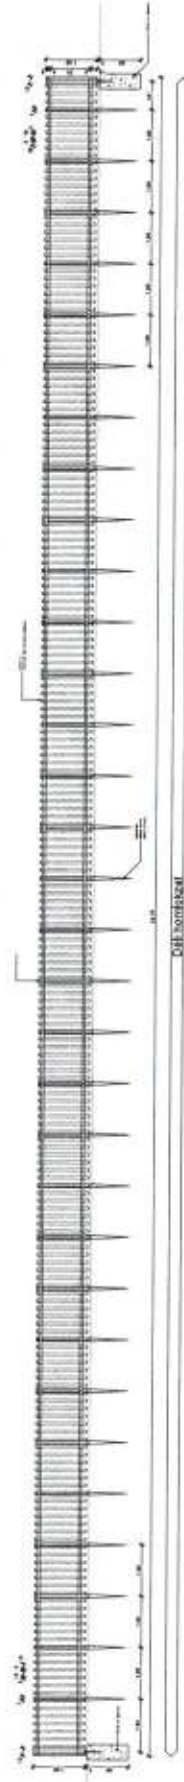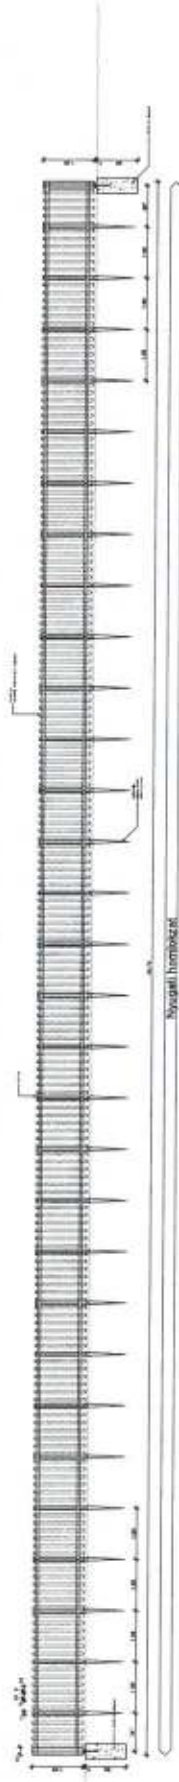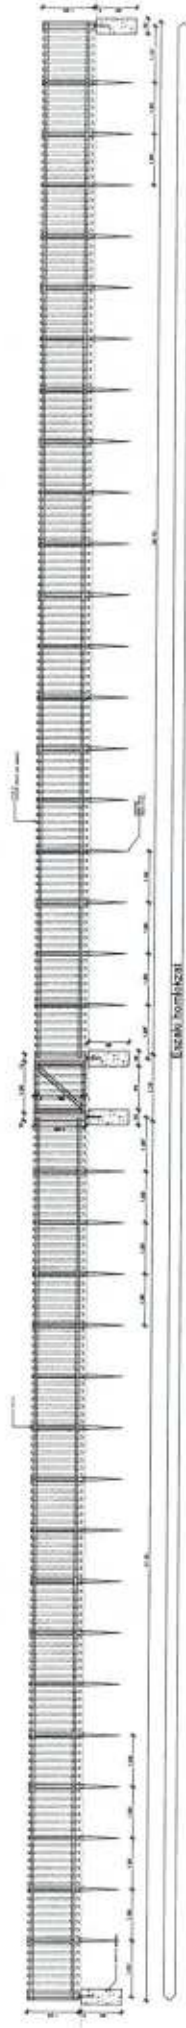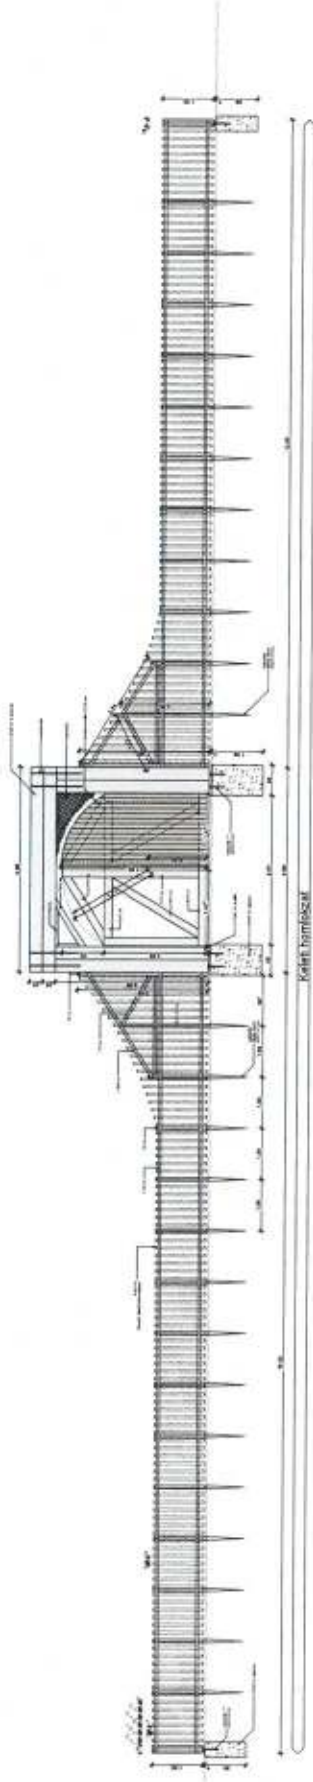

TERVEZŐI IRODA  
 Segesd, Telleki út, 2. Hrsz.: 483

TERVEZŐ  
**SEGESD KÖZSÉG ÖNKORMÁNYZATA BARABÁS BELA**  

TERVEZŐ  
**TÓTH CSABA**  
 É. 02-1487

TERVEZŐ  
*Árkó Csaba*

TERVEZŐI IRODA  
**Kerítés homlokzatok**

TERVEZŐI IRODA  





TERVEZŐI IRODA  
 2017. augusztus

M 1:100

TERVEZŐI IRODA  
**Építőipari Tervező, Szerelő és Bonyolító KFT.**

K13

KERÍTÉS HOMLOKZATOK M=1:100

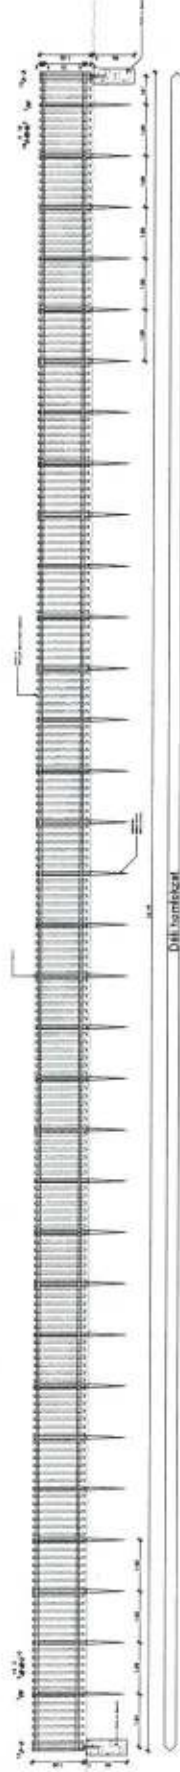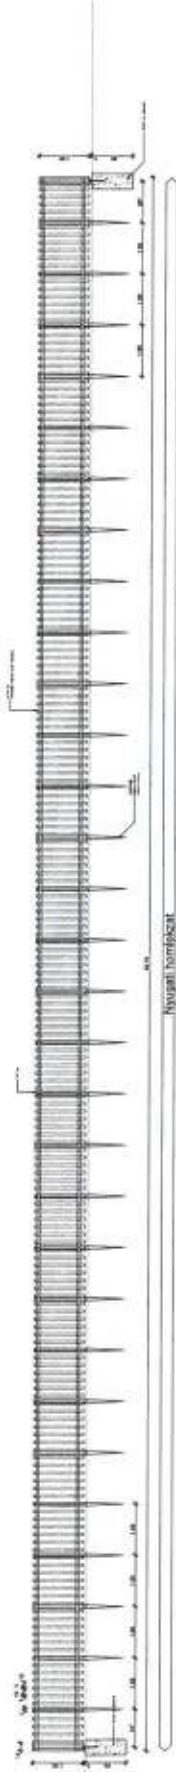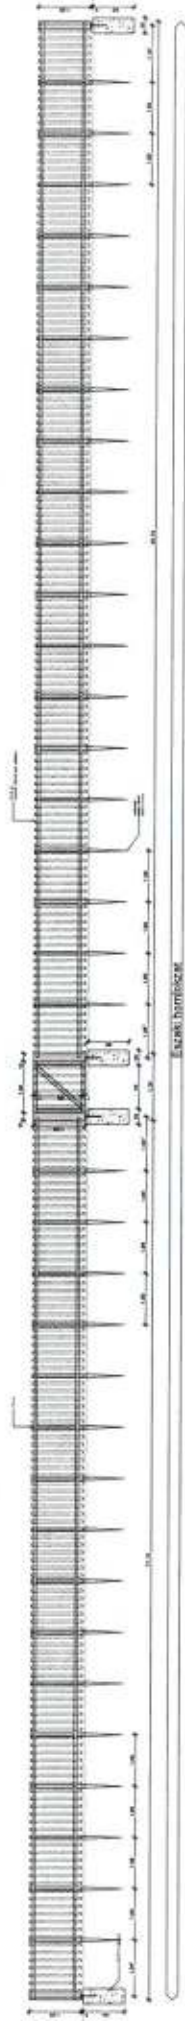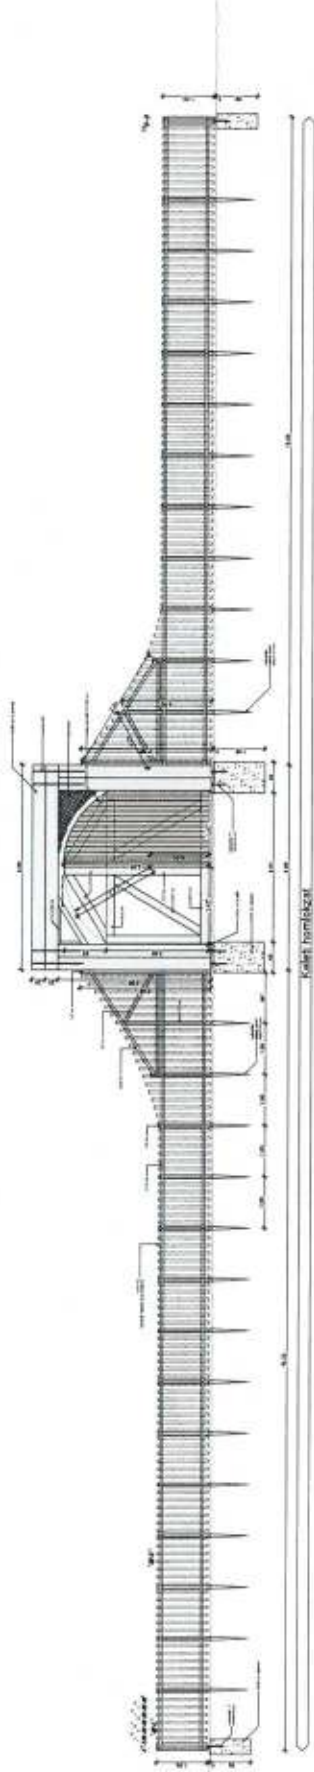

TERVEZŐ  
INTERAKTÍV PARK  
Szigesd, Tellek u. 2. Hrsz.: 483

TERVEZŐ  
SEGESD KÖZSEG ÖNKORMÁNYZATA BARABÁS BELA  
E 02-0266  

TERVEZŐ  
TÓTH CSABA  
E 02-1487

TERVEZŐ  
Kerítés homlokzatok

TERVEZŐ  
Kiviteli terv


TERVEZŐ  
2017. augusztus

TERVEZŐ  
M 1:100


TERVEZŐ  
Építőipari Tervező, Szerelő és Bonyolító KFT.

TERVEZŐ  
K13

fa pillérek és rétegrend

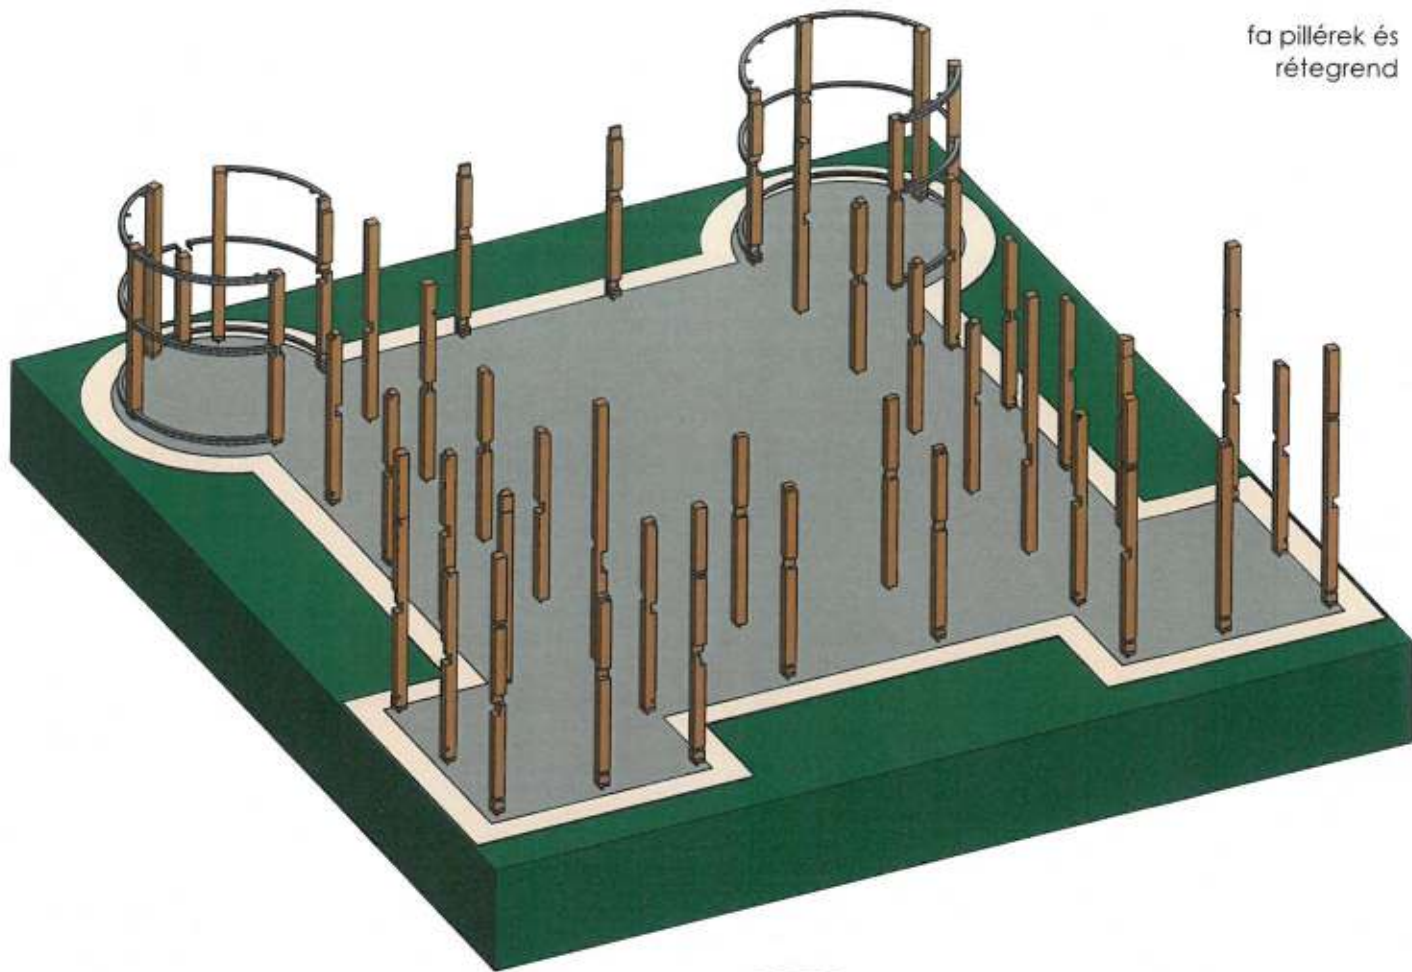

alpozás és acél szerkezetek

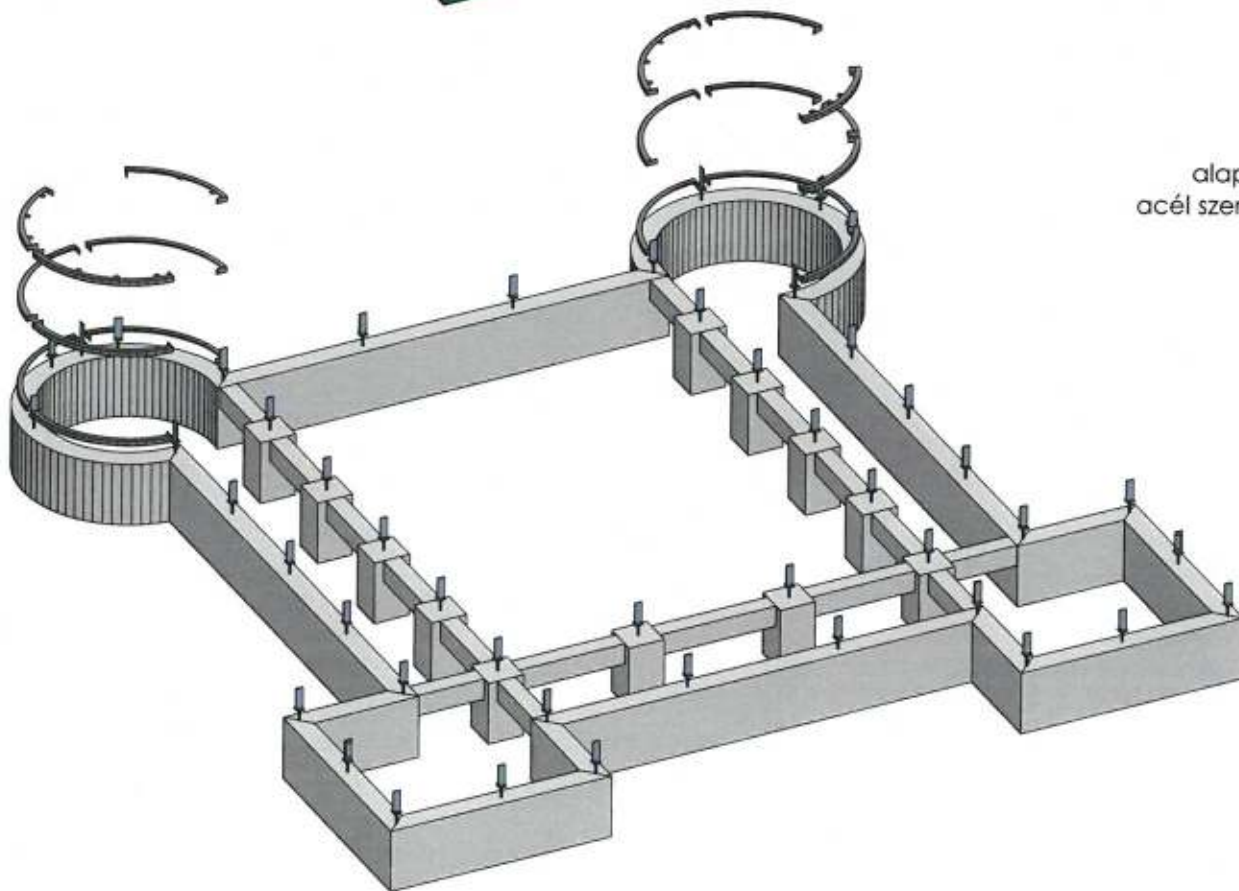

INTERAKTÍV PARK  
Segesd, Teleki u. 2. Hrsz.: 483

SÉGESD KÖZSÉG ÖNKORMÁNYZATA  
7962 Segesd, Szabadság tér 1.

BARABÁS BÉLA  
E 02-0086

TÓTH CSABA  
E 02-1487

Axonometrikus ábrák



Építőipari Tervező, Szervező és Bonyolító KFT.

kiviteli terv

2017. augusztus


M 1:50

INDIÁTI


K14



pillérek, gerendák,  
és ablak váz

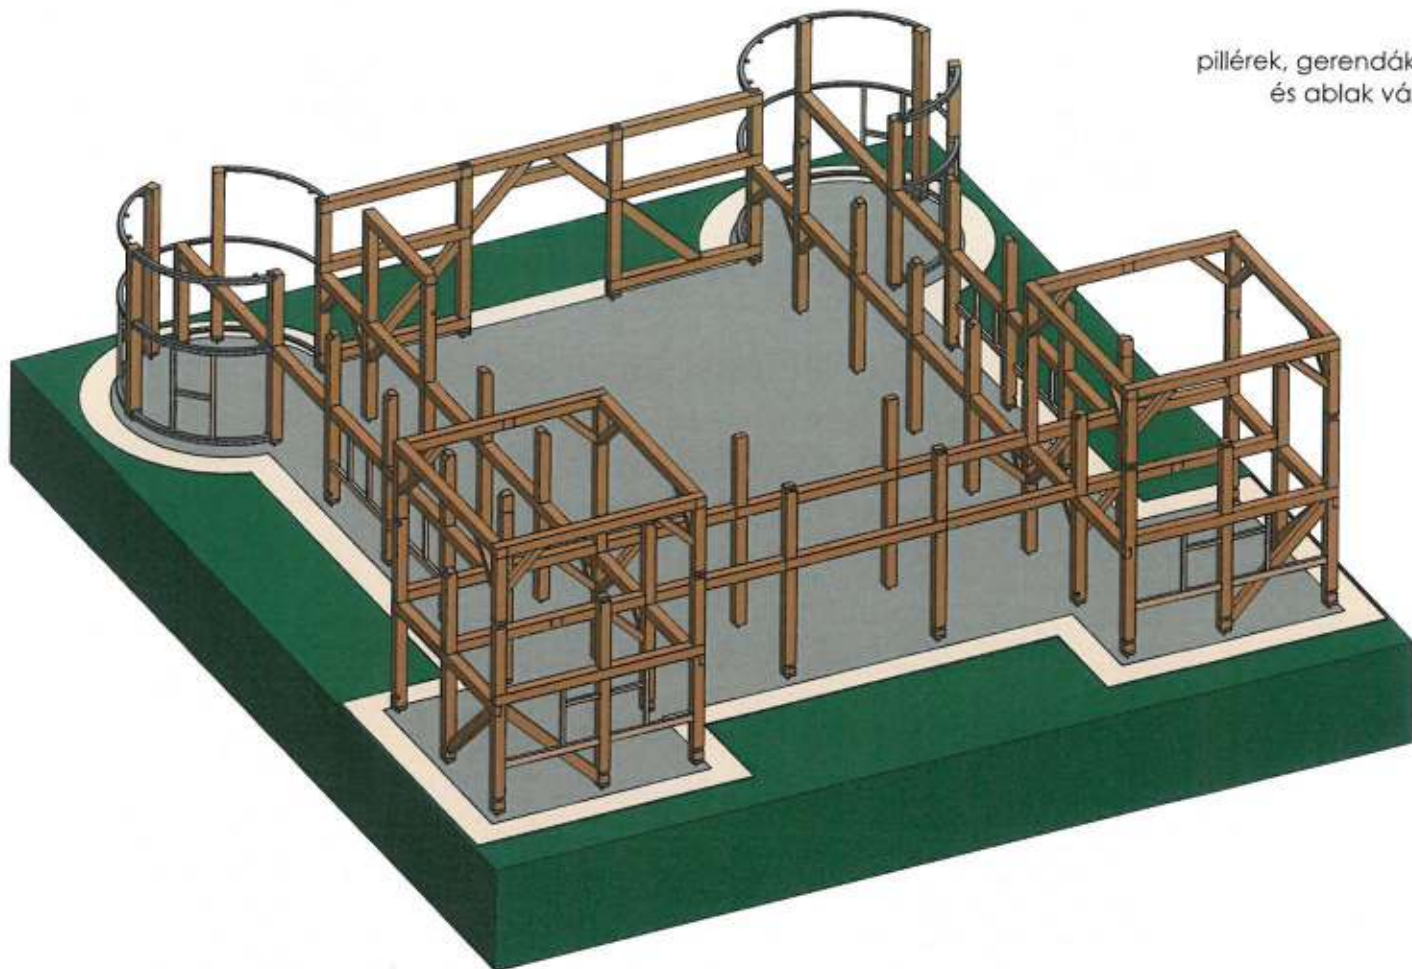

+ fa gerendák

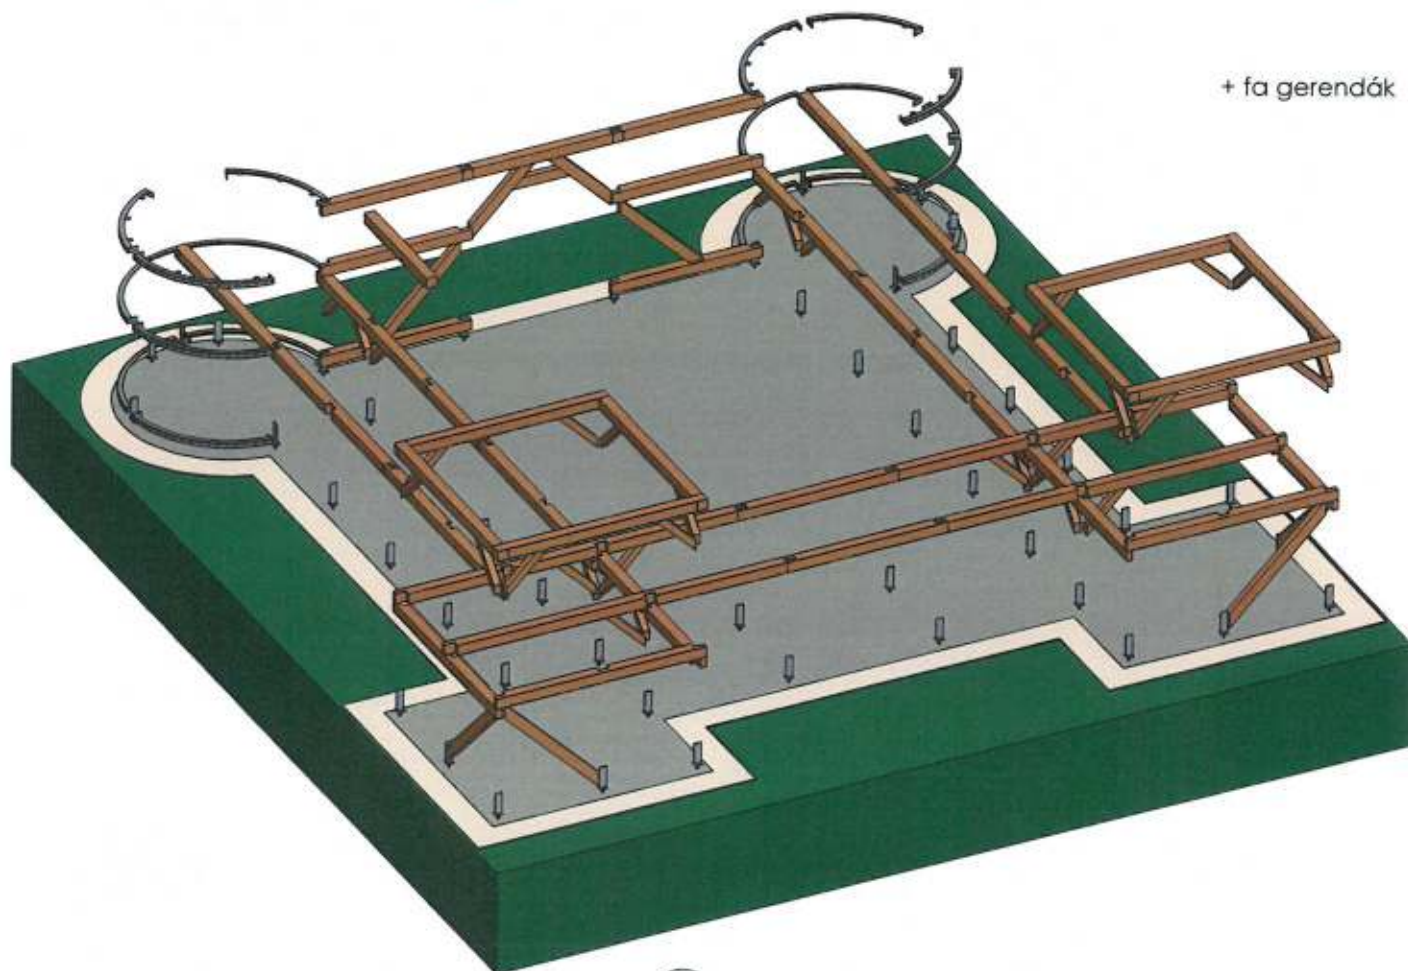

terület megnevezése  
**INTERAKTÍV PARK**  
Segesd, Teleki u. 2. Hrsz.: 483

szállás  
SEGESD KÖZSÉG ÖNKORMÁNYZATA  
7562 Segesd, Szabadság tér 1.

tervező  
BARABÁS BÉLA  
É. 02-0588

tervező  
TÓTH CSABA  
É. 02-1487

szállás megnevezése  
Axonometrikus ábrák




Építőipari Tervező, Szervező és Bonyolító KFT.

terület megnevezése  
kiviteli terv


időpont  
2017. augusztus  
skála  
M 1:50

terület  
**K15**



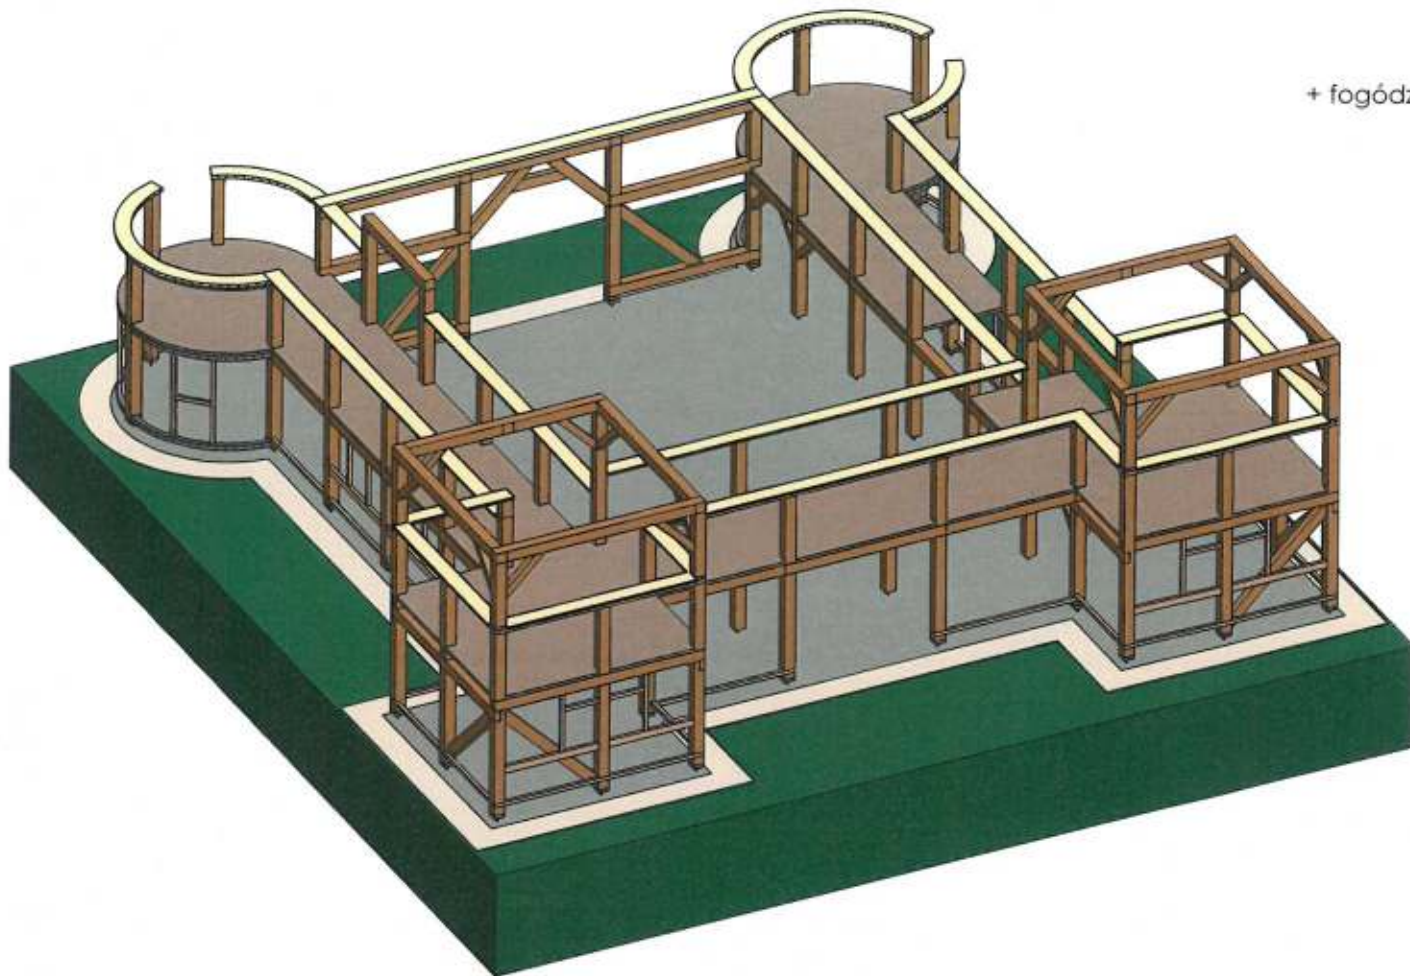

+ fogódzó

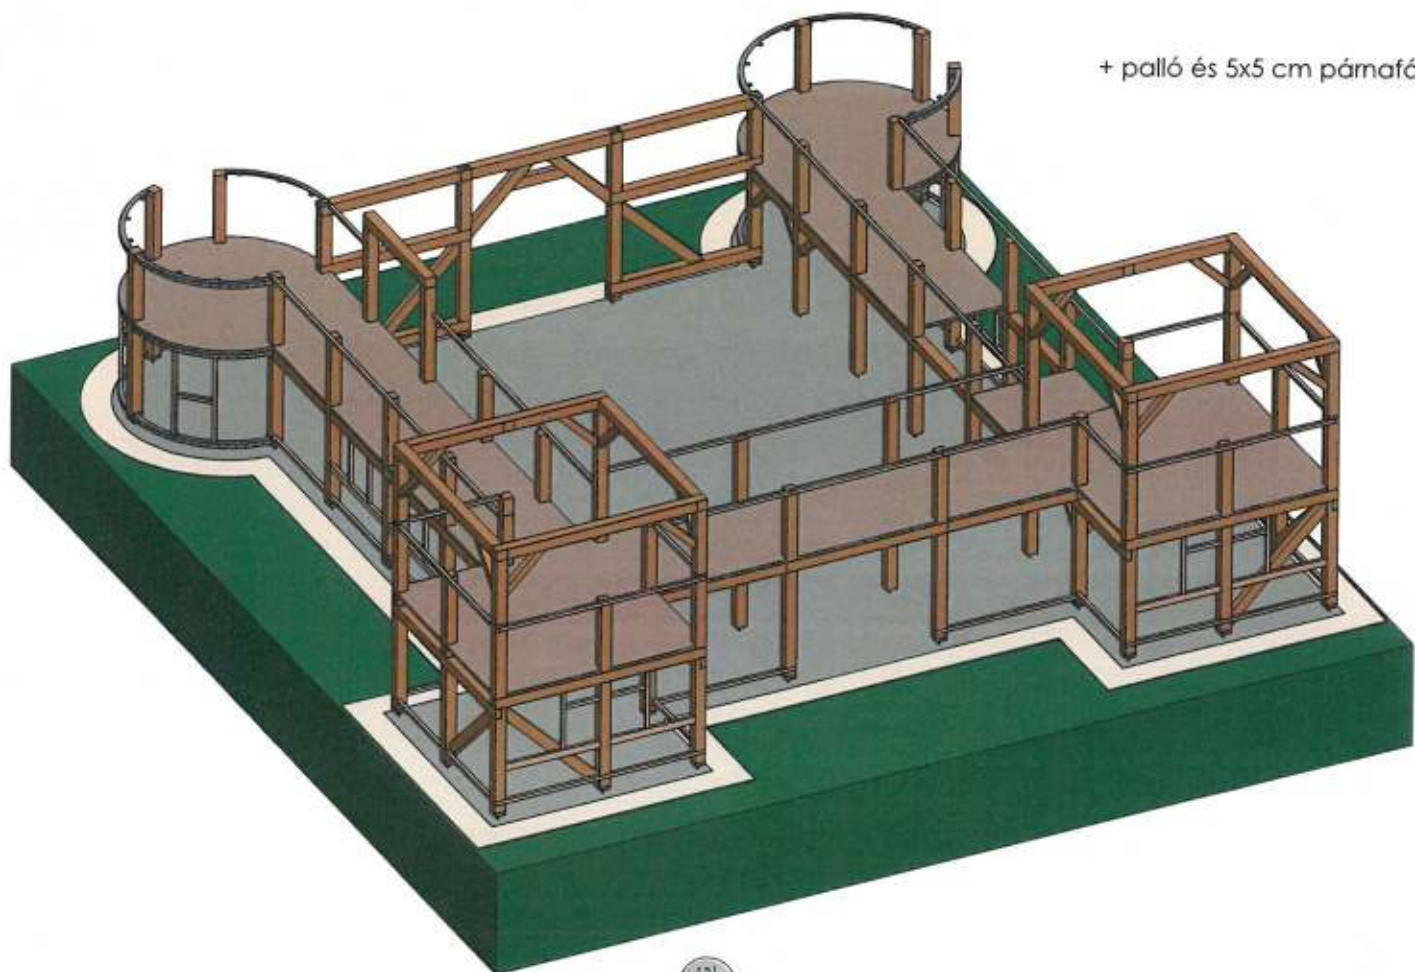

+ palló és 5x5 cm pámafák

Projekt megnevezés:  
**INTERAKTÍV PARK**



Munkatárs:  
BARABÁS BÉLA  
E 82-0588

Elkészítette:  
TÓTH CSABA  
E 82-1487

Területi megnevezés:

Axonometrikus ábrák



Építőipari Tervező, Szervező és Bonyolító KFT.

Területi megnevezés:

kiviteli terv

Épült:

2017. augusztus



Wpán:

M 1:50

TERVEZÉS

**K16**



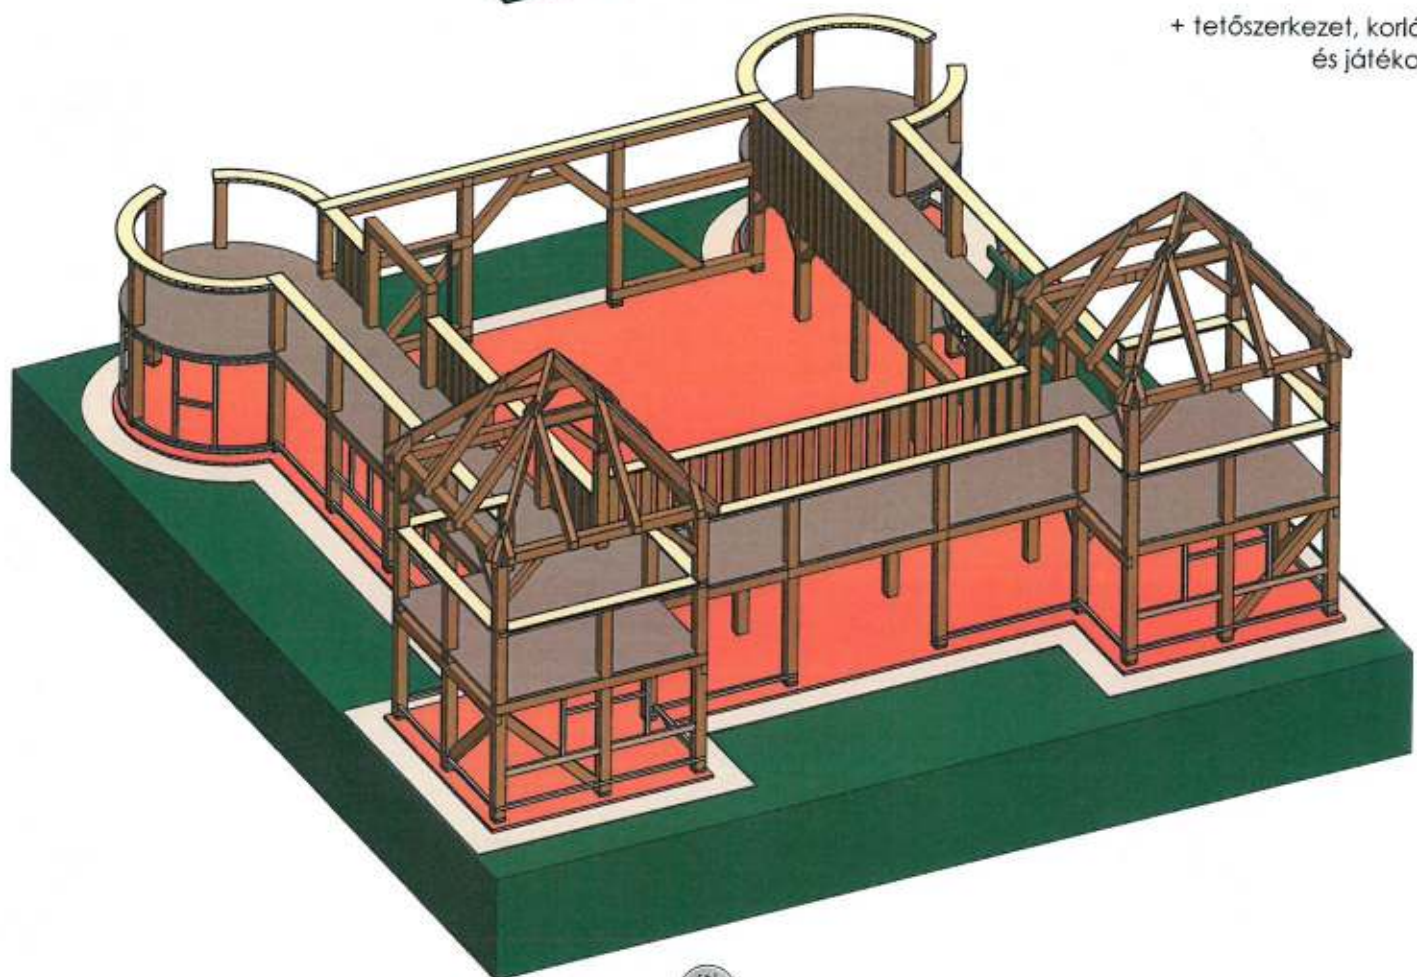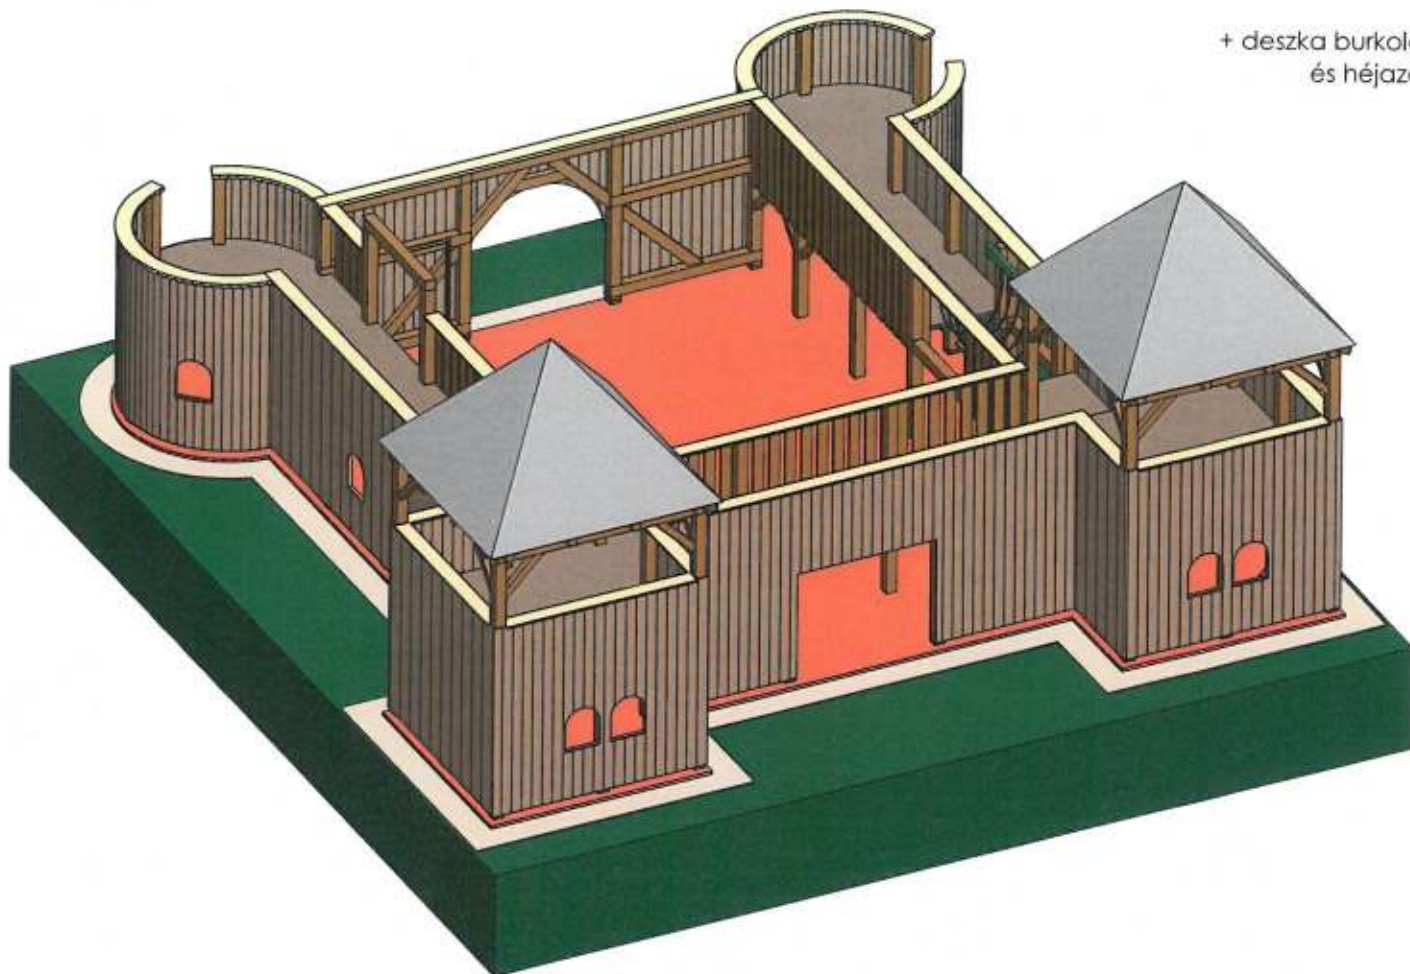

Előzetes megnevezés:  
**INTERAKTÍV PARK**


Kivitelező:  
SEGEDS KÖZSÉG ÖNKORMÁNYZATA BARABÁS BÉLA  
7522 Seged, Szabadság tér 1.

Szervező:

Építész:

TÓTH CSABA  
É. 02-1487

Előzetes megnevezés:

Axonometrikus ábrák



Építőipari Tervező, Szervező és Bonyolító KFT.

Előzetes megnevezés:

kivitelezési terv

Dátum:

2017. augusztus

Ábrák:


M 1:50

Levél:


**K17**




# átnézeti tervrajz 1:200

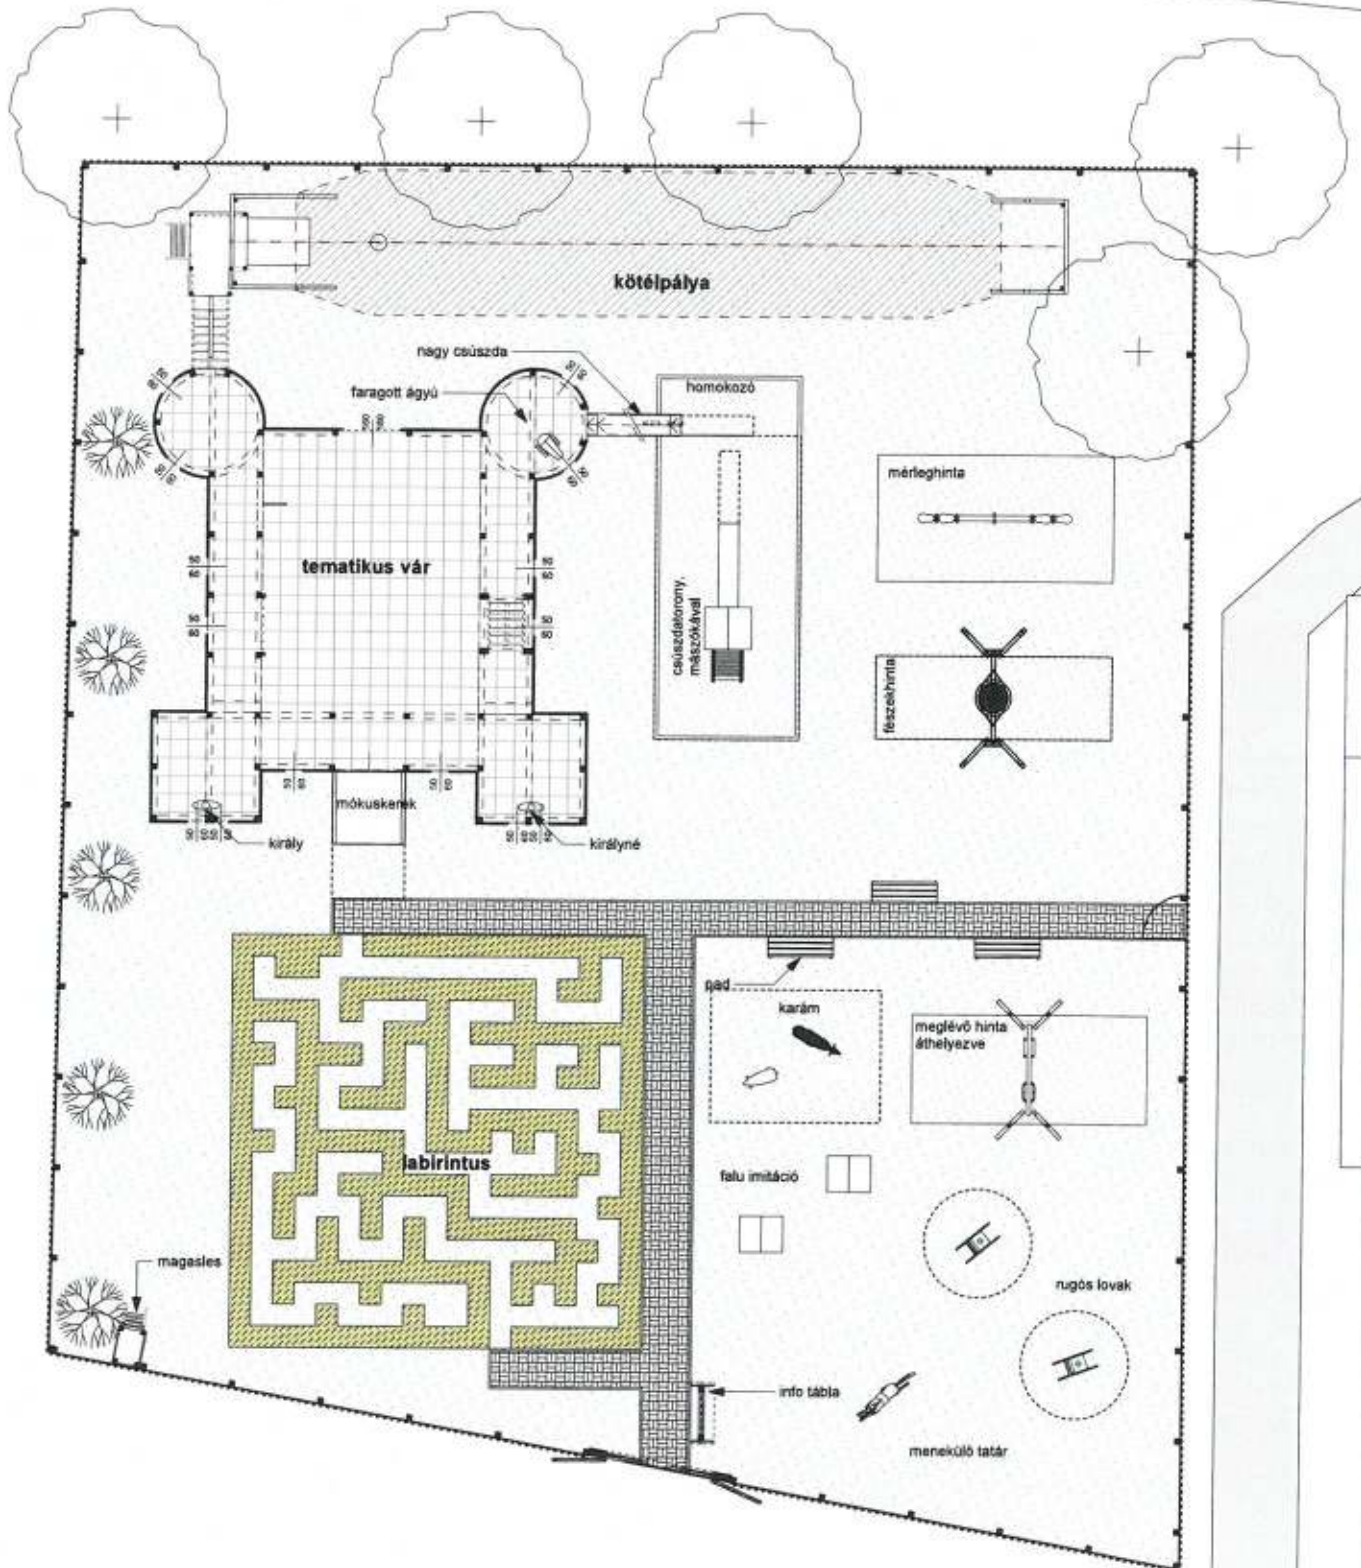



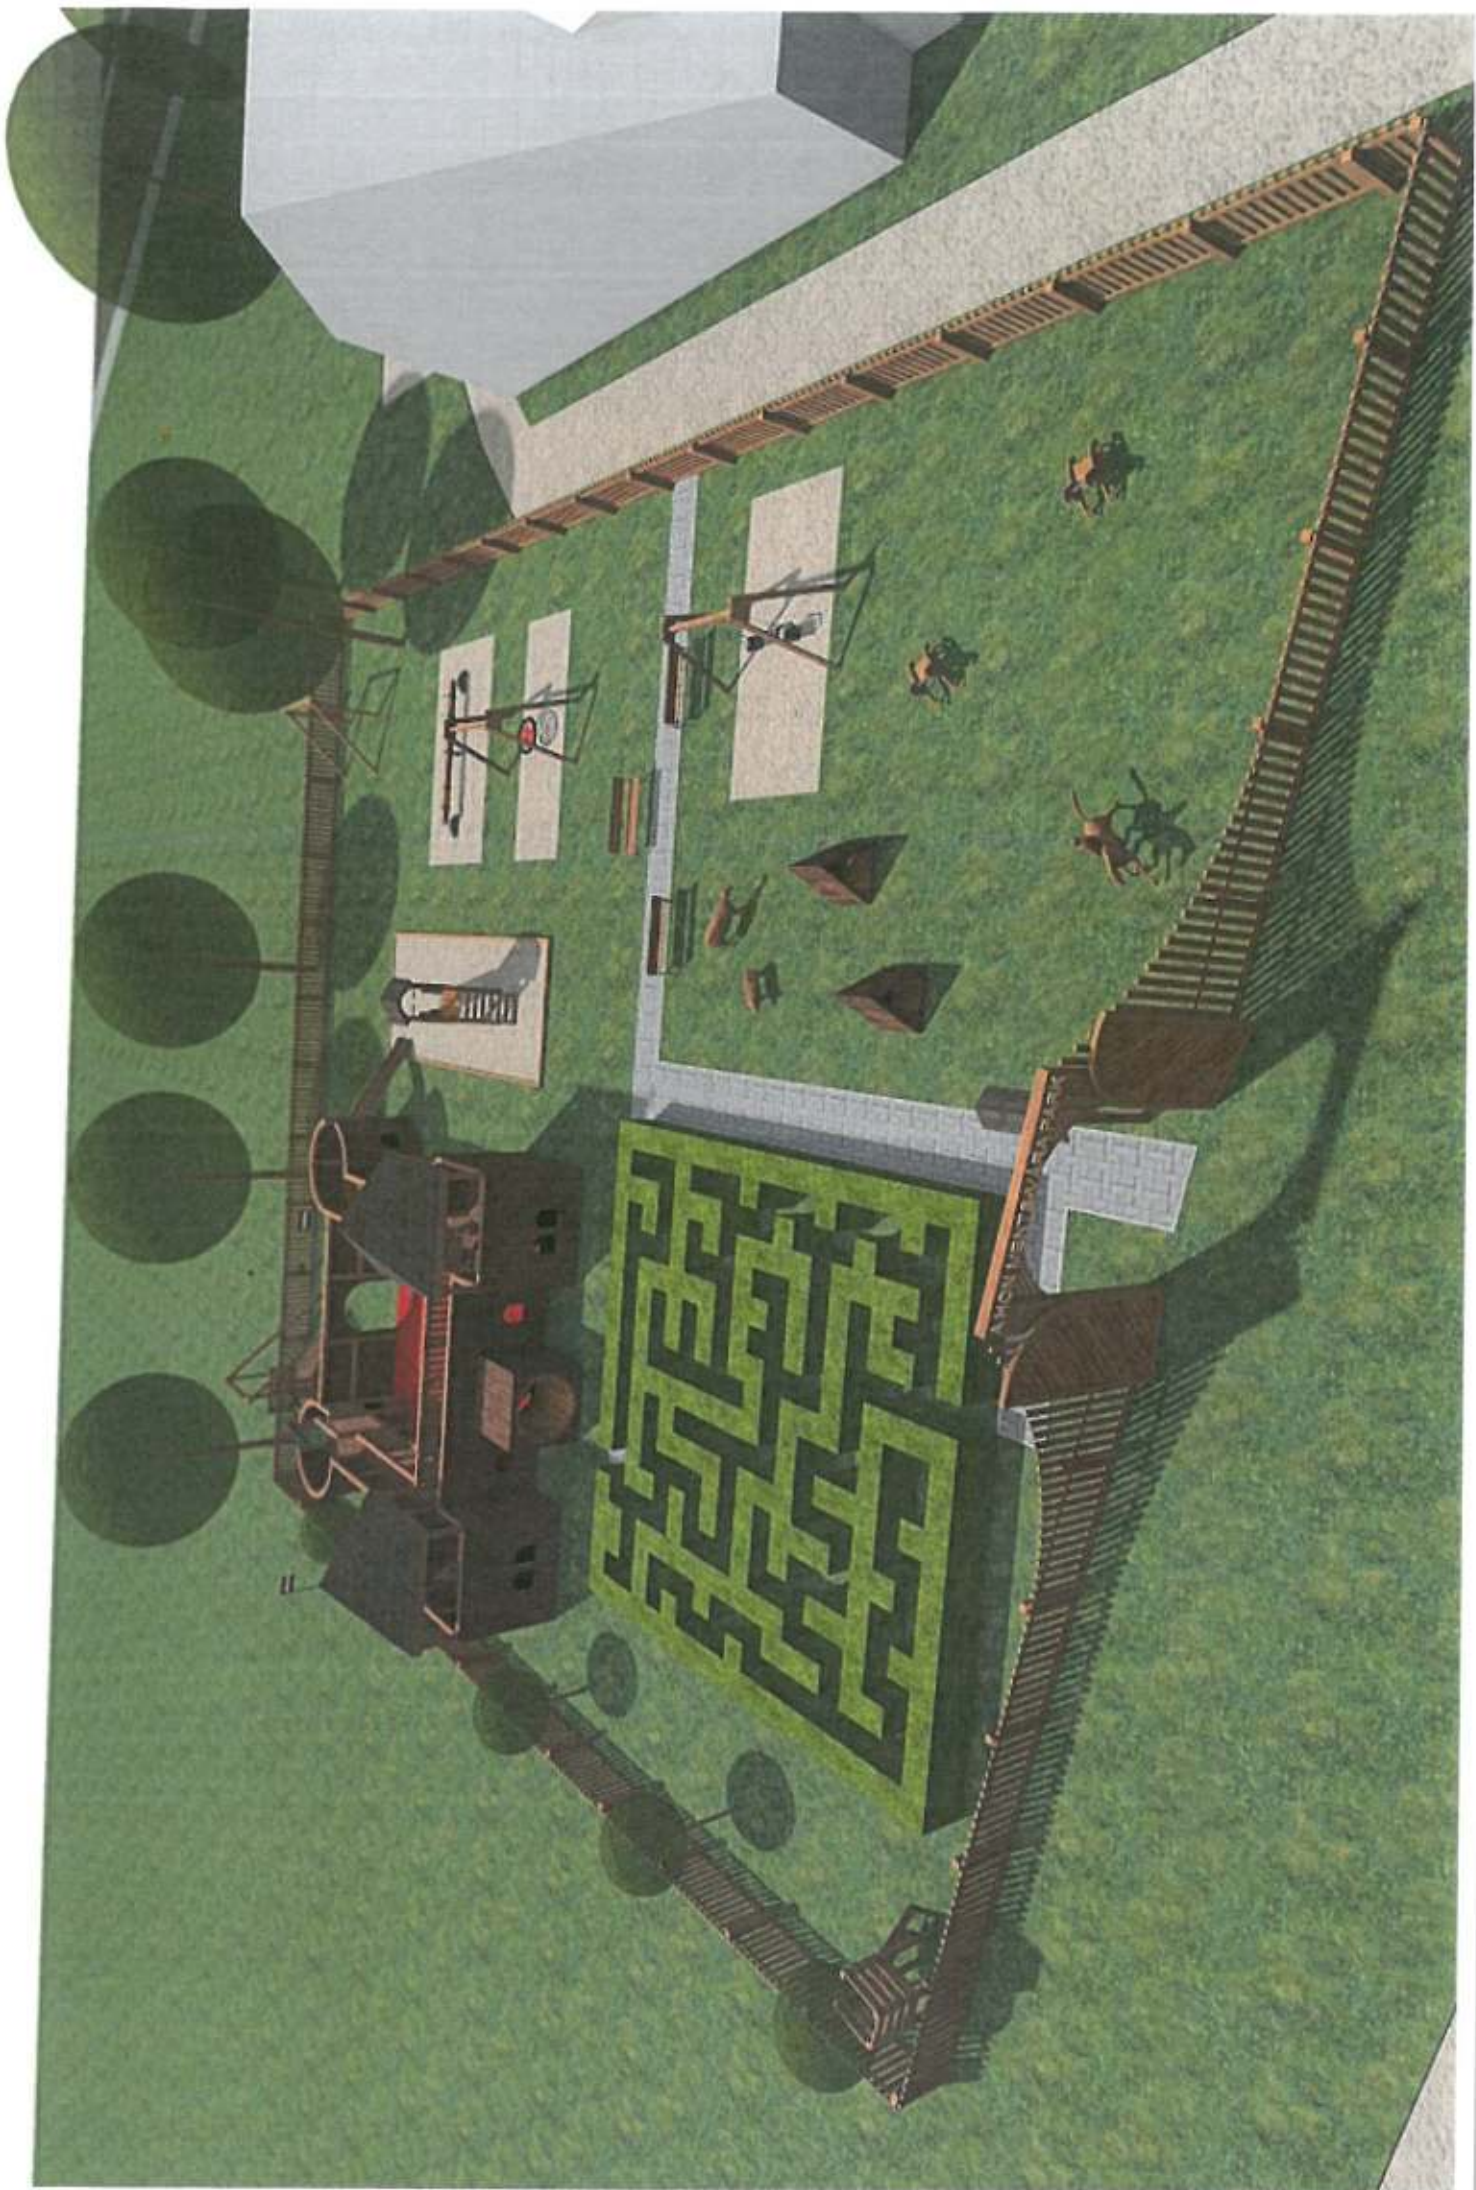




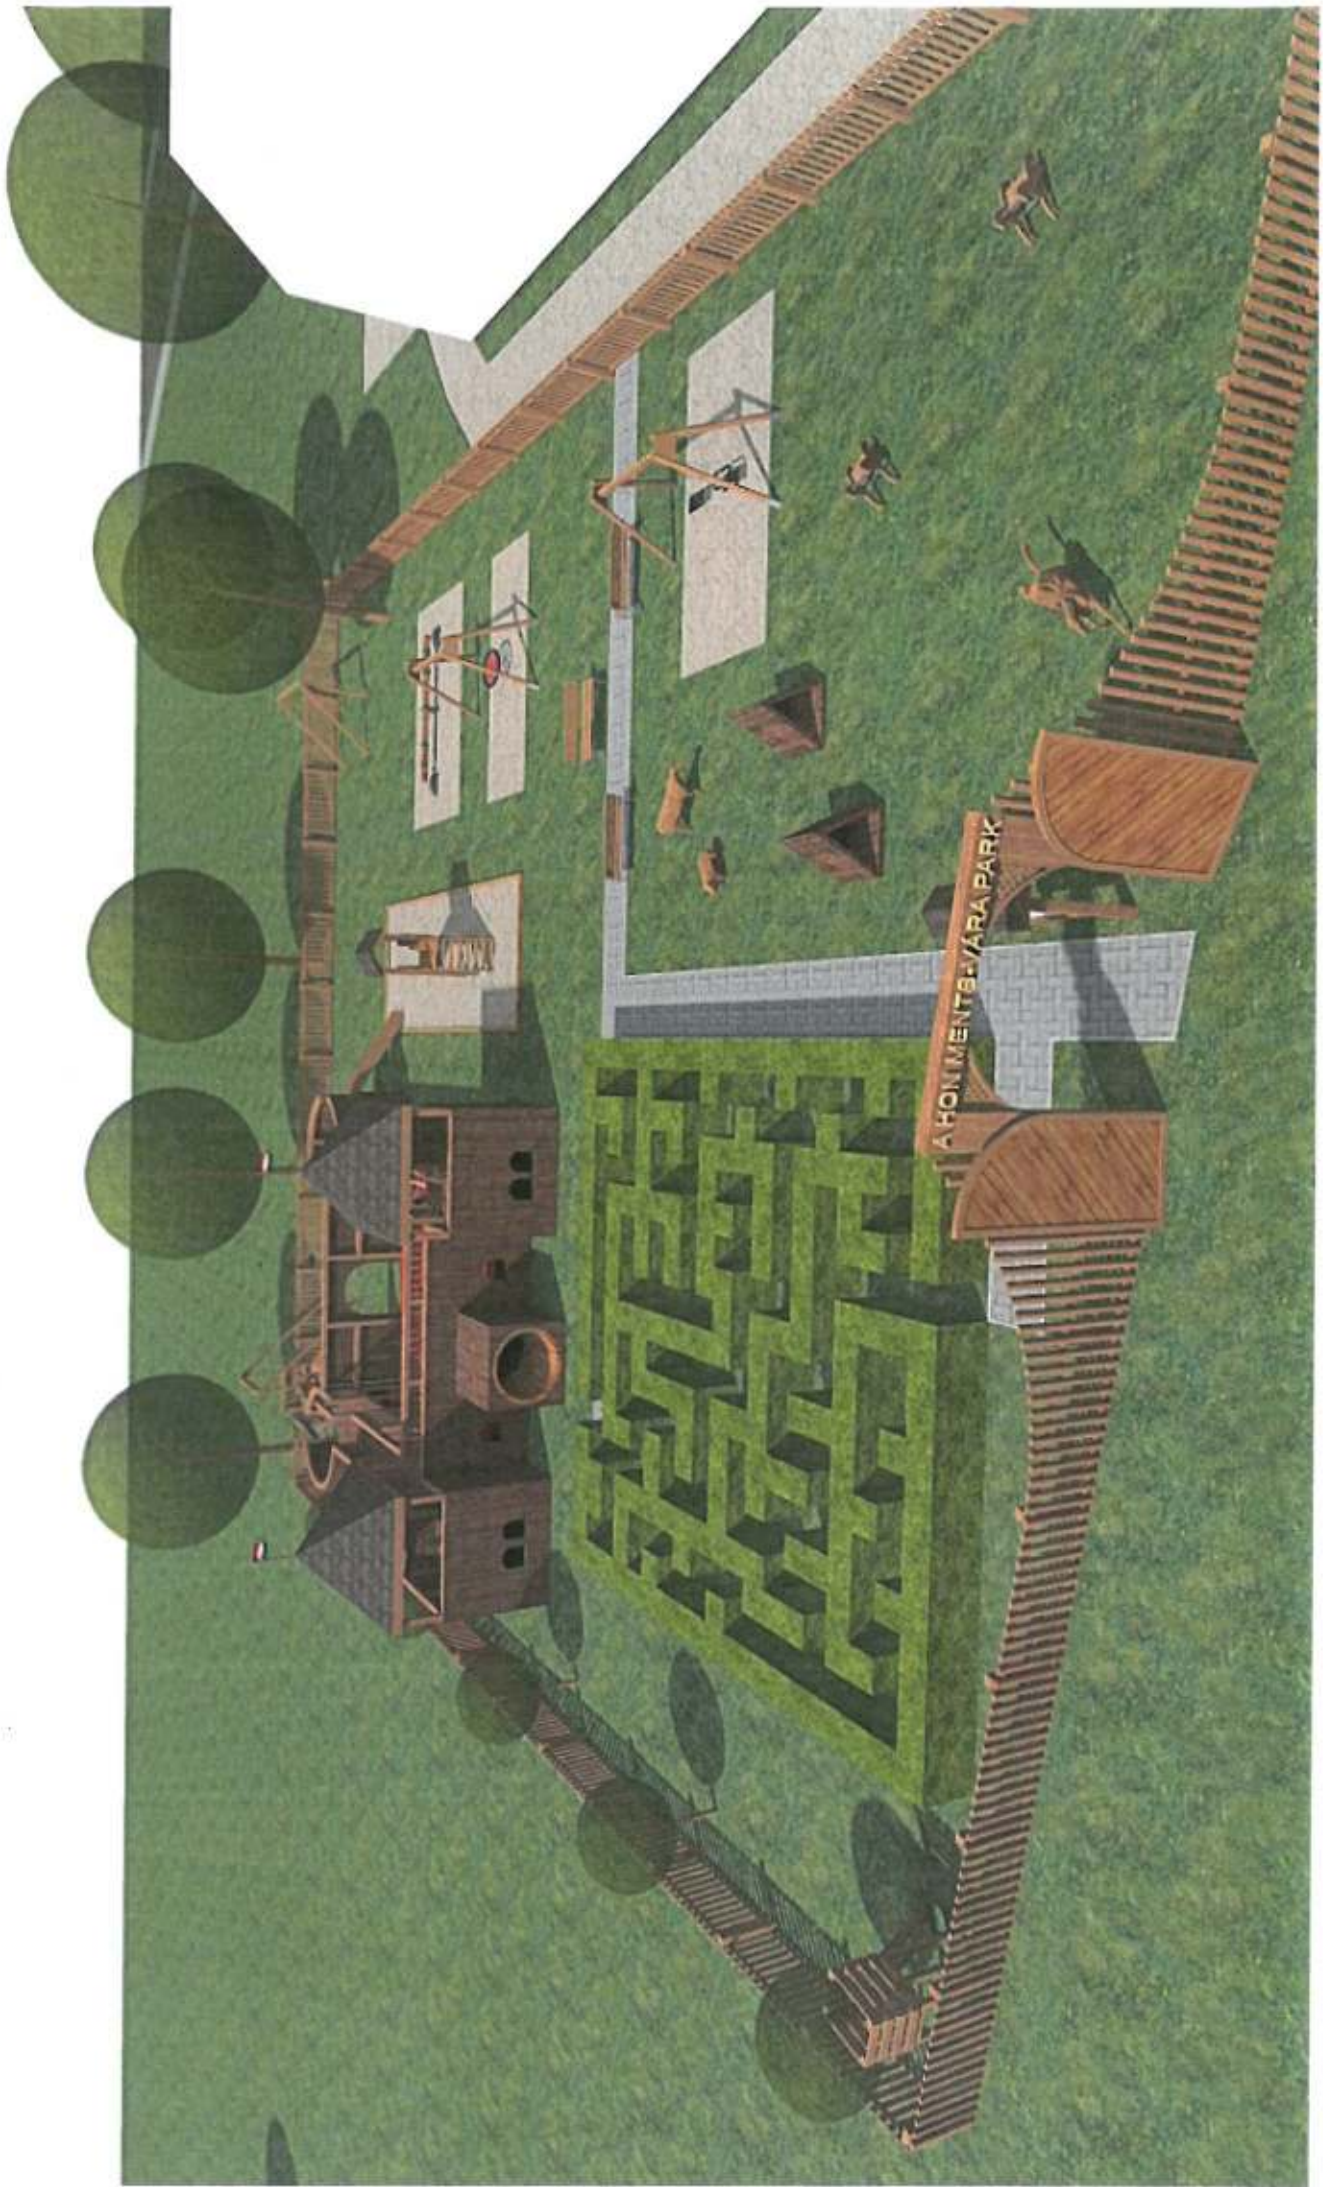







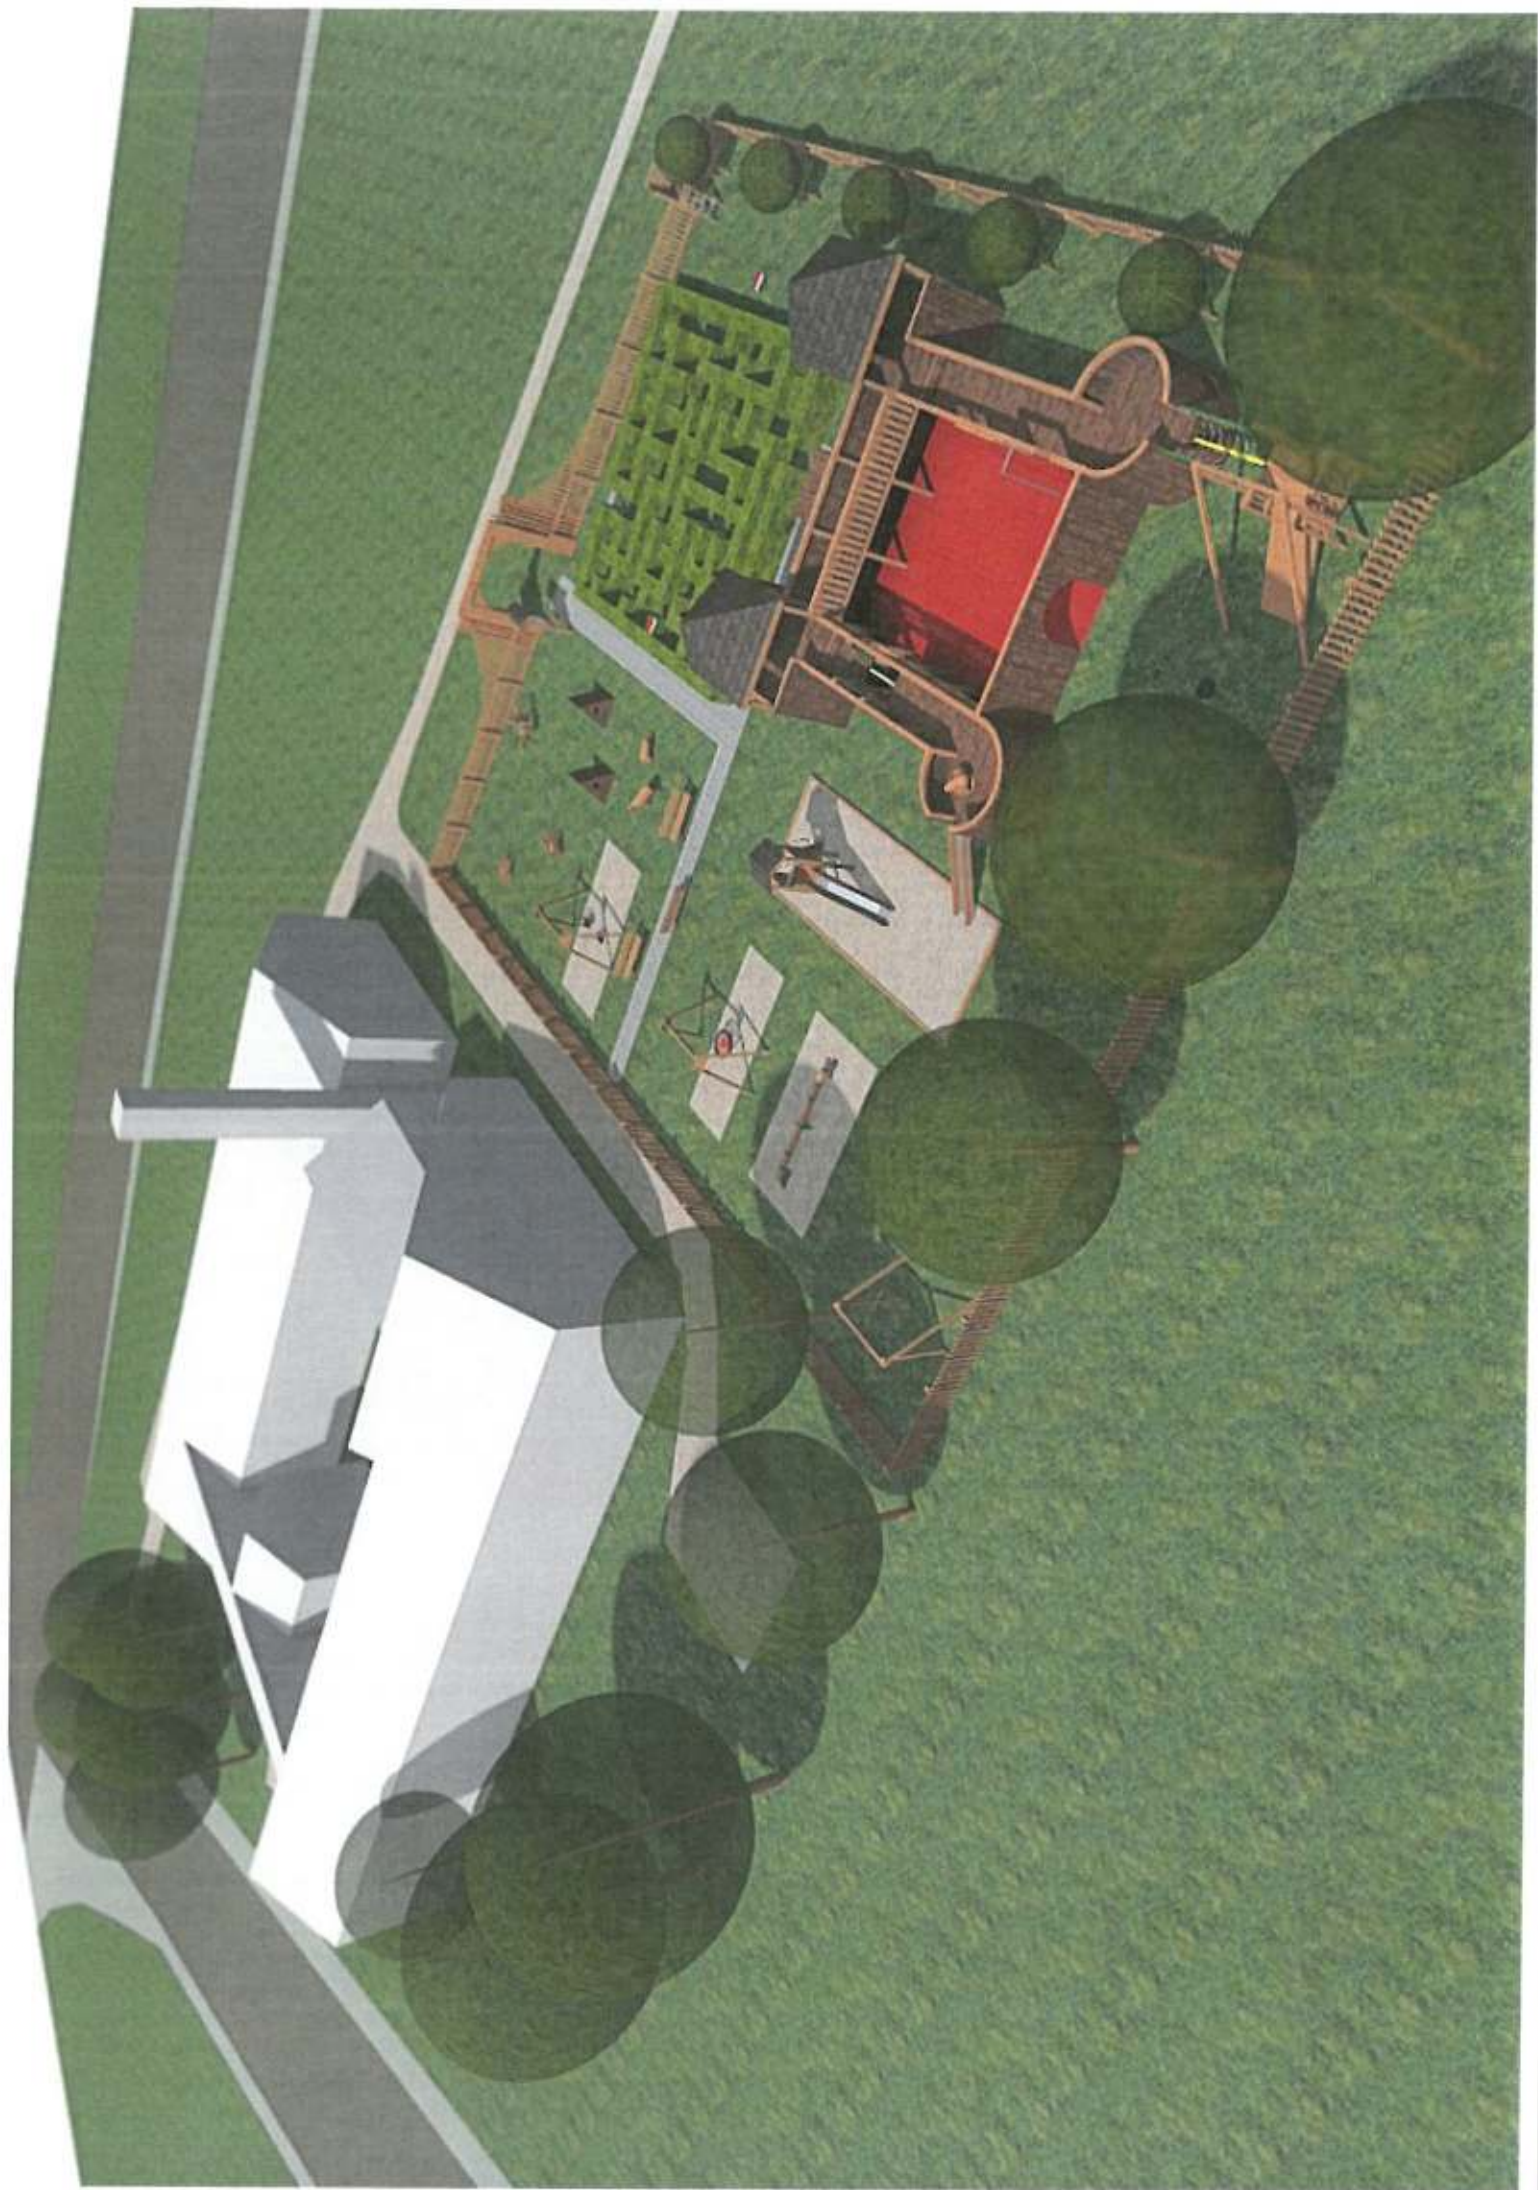







AHON MENTS-VÁRA PARK

