1406 270

1:2000

SEGESD
Lászlómajor belterület

522 200

116 800

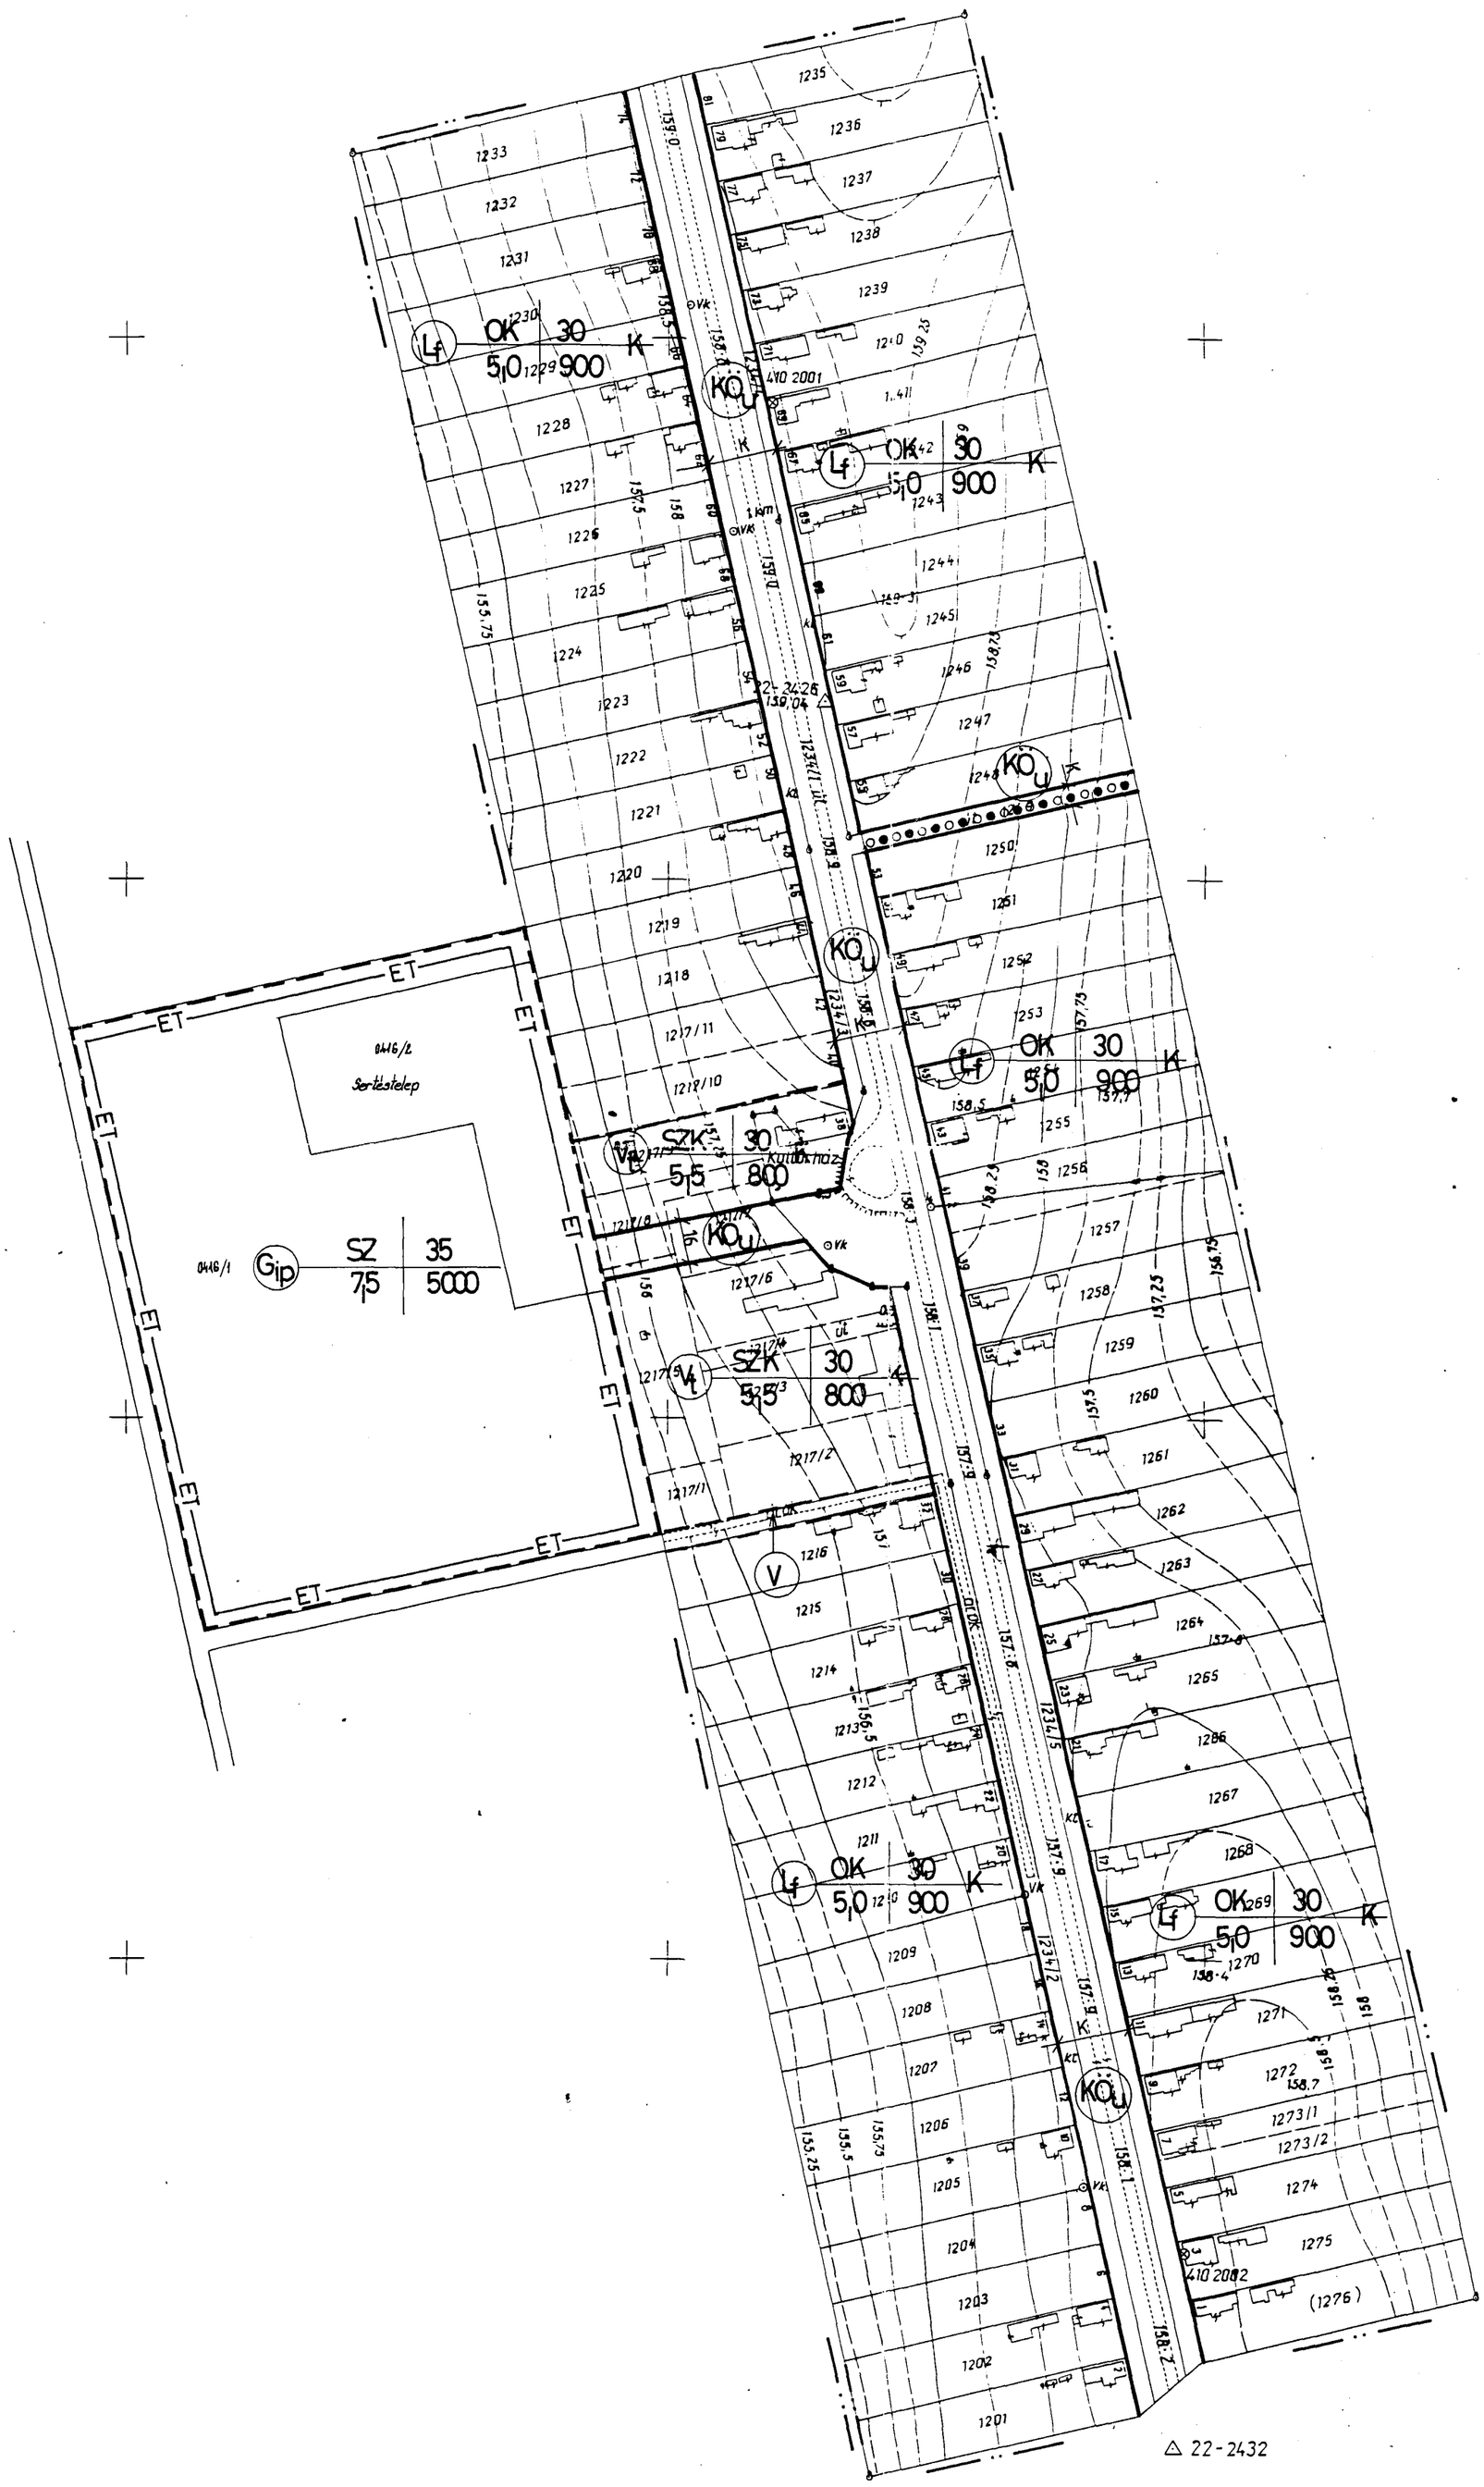

3.4a

Jóváhagyva :

10/2002.(X.15.) számú
képv. testületi rendelettel.

STADLER
ÉPÍTÉSZ IRODA
6.
7400 KAPOSVÁR
Hunyadi János u. 70
telefon/fax: (82) 313-525

JELMAGYARÁZAT:
LÁSD 5. SZÁMÚ TERVEN!

A belterület 1970.évi alaptérképeit a 64.431/1975.(F.3.)OFTH számú Szabályzat előírásai szerint földi eljárással helyszínelte és a 48.100/1978.(F.4.)OFTH számú Szabályzat előírásai szerint grafikus átvétellel átdolgozta a PGTV. A záróhelyszínelés befejezésének időpontja 1981. március hó 15.nap.
„Változások átvezetve 1991. évben"

22-241-44a

(3.4 a)